



Memorial Descritivo

Mobiliário Cabanas

Maio/2024

DIVISÃO ADMINISTRATIVA E FINANCEIRA
SETOR DE PROJETOS E OBRAS



MEMORIAL DESCRITIVO MOBILIÁRIO – CABANAS POUSADA RURAL SESC LAGES
--

ÍNDICE

I - PRELIMINARES : CONDIÇÕES GERAIS	3
II – DESCRIÇÃO GERAL DOS SERVIÇOS	5
1.0 - OBJETIVOS:	5
2.0 – DESCRIÇÃO DOS SERVIÇOS:	5
III - DESCRIÇÃO DETALHADA DOS SERVIÇOS E MATERIAIS	6
1.0 – MÓDULOS.....	6
1.1 PAINEL CABECEIRA (M01)	6
2.1 MESA (M02).....	7
3.1 PAINEL TV (M03).....	8
4.1 ARARA (M04 E M05)	8
IV - LIMPEZA E VERIFICAÇÃO FINAL - CONDIÇÕES E NORMAS	10
V - ANEXOS	11
<i>Anexo 1</i>	<i>Projeto</i>
<i>Detalhamento Mobiliário</i>	<i>11</i>

I - PRELIMINARES : Condições Gerais

1.0 - OBJETIVO

O objetivo do presente memorial descritivo é o de complementar as informações contidas no projeto arquitetônico de interiores, visando um entendimento das pranchas de desenhos. Contém algumas informações sobre os projetos no que diz respeito a diretrizes norteadoras e materiais de acabamentos.

2.0 AMOSTRAS, CATÁLOGOS DE MATERIAIS E EQUIVALÊNCIA

Para todos os materiais constantes neste memorial descritivo, ou constante em projeto, que contenham a indicação de Marca ou Modelo, poderá ser apresentado produto "EQUIVALENTE", mediante apresentação de laudos emitidos por laboratórios certificados, que comprovem as mesmas características do produto, considerando aptos produtos com a mesma composição, resistência, durabilidade, acabamento, desempenho, características físicas e estéticas, ou outras que poderão ser solicitadas para determinação efetiva da EQUIVALÊNCIA.

Todos os produtos cotados de forma "EQUIVALENTE" deverão ter sido autorizados e /ou homologados durante o processo de licitação.

A não indicação de marca ou modelo, na proposta comercial do FORNECEDOR, caracteriza que o mesmo apresentou cotação conforme orientação dos itens deste memorial descritivo. Devendo, assim, atender o fornecimento dos materiais conforme descrito nos itens.

Durante a execução do mobiliário, para análise de produto "EQUIVALENTE", o FORNECEDOR deverá submeter à apreciação da FISCALIZAÇÃO, em tempo hábil, amostras e/ou catálogos dos materiais que venham em substituição aos especificados, sob pena de impugnação dos trabalhos porventura executados.

Para substituição do material especificado, o FORNECEDOR deverá apresentar formalmente a solicitação de substituição, com as devidas justificativas, e com os laudos necessários, conforme já informado. O prazo de tramite deste processo não ensejará prorrogação de prazo de execução do mobiliário.

3.0 DISPOSITIVOS PRELIMINARES

- 3.1 - A execução de todos os serviços contratados obedecerá, rigorosamente os projetos fornecidos e o memorial descritivo. Deverão ser observadas, também, as demais instruções contidas no Edital da presente licitação.
- 3.2 - Todas as medidas deverão ser conferidas no local antes do início da execução dos móveis, não cabendo nenhum serviço extra por diferenças entre as medidas constantes no projeto e o existente.
- 3.3 - Os serviços deverão ser programados e submetidos a prévia apreciação da Gerência da unidade a que se destinam os serviços, com a qual a empresa deverá manter perfeito entendimento, no tocante a pessoal e horários de trabalho, conforme etapas de obra e horários pré-determinados.
- 3.4 - Compete a EMPRESA fazer prévia visita ao local da obra para proceder minucioso exame das condições locais, averiguar os serviços e materiais a empregar. Qualquer dúvida ou irregularidade observada nos projetos ou memorial descritivo, deverá ser previamente esclarecida junto ao SETOR DE PROJETOS E OBRAS, visto que, após apresentada a proposta, o SESC não acolherá nenhuma reivindicação.

- 3.5 - Não será permitida a alteração das especificações, exceto a juízo da FISCALIZAÇÃO e com autorização por escrito da mesma.
- 3.6 - Ficará a EMPRESA obrigada a refazer os trabalhos impugnados logo após o recebimento da Ordem de Serviço correspondente, sendo por sua conta exclusiva as despesas decorrentes dessas providências, ficando a etapa correspondente considerada não concluída.
- 3.7 - Durante a execução dos serviços, todas as superfícies atingidas pela montagem do mobiliário deverão ser recuperadas, utilizando-se material idêntico ao existente no local, procurando-se obter perfeita homogeneidade com as demais superfícies circundantes. Todo e qualquer dano causado às instalações da Unidade, por elementos ou funcionários da contratada, deverá ser reparado sem ônus para o SESC.
- 3.8 - Os Móveis deverão ser entregues completamente limpos e desimpedidos, e em perfeito funcionamento.
- 3.9 - No intuito de tomar-se todas as precauções necessárias a evitar a ocorrência de acidentes na montagem, informamos que, durante a execução dos trabalhos deverão ser rigorosamente observadas as Normas Técnicas vigentes.
- 3.10 - Ficará a EMPRESA obrigada a fornecer a seus operários uniformes e crachás para sua identificação durante a execução da obra, bem como, fornecer equipamentos de segurança.
- 3.11 - O acesso de pessoas e materiais ao local de instalação dos móveis, bem como sua guarda e administração serão de responsabilidade da empresa.

4.0 HORÁRIO DE FUNCIONAMENTO

- 4.1 - Para a prévia visita e montagem do mobiliário deverá se agendado horário conforme acordo prévio mantido com a gerência da Unidade.

5.0 RELAÇÃO DE PROJETOS

São partes integrantes deste memorial as pranchas de desenho dos projetos abaixo relacionadas:

II – DESCRIÇÃO GERAL DOS SERVIÇOS

Apresentamos a seguir a relação geral dos serviços a serem executados, **deverá ser observado também o Capítulo III referente às descrições detalhadas dos serviços e materiais a serem empregados**. Quaisquer dúvidas geradas a respeito das especificações aqui descritas deverão ser esclarecidas com a Gerência de Infraestrutura - GIN – do SESC.

1.0 - OBJETIVOS:

O presente serviço compreende a **Execução de mobiliário para as Cabanas da Pousada Rural do Sesc Lages**, com o objetivo de trazer benfeitorias através de uma utilização mais funcional das áreas existentes, adequando-as às necessidades da Unidade e buscando aprimorar o atendimento aos usuários.

2.0 – DESCRIÇÃO DOS SERVIÇOS:

- 2.1.1 – Levantamento de medidas no local;
- 2.1.2 – Execução dos produtos na fábrica, com fornecimento de todos os materiais especificados na **DESCRIÇÃO DETALHADA DOS SERVIÇOS E MATERIAIS**;
- 2.1.3 – Transporte dos produtos até a Unidade do SESC correspondente;
- 2.1.4 – Montagem dos Móveis e instalações necessárias (elétrica/ hidráulica);
- 2.1.5 – Acabamentos;
- 2.1.6 – Verificação final;
- 2.1.7 – Manutenção dos produtos durante a garantia;
- 2.1.8 – Garantia de 03 anos dos produtos (móveis) instalados.

III - DESCRIÇÃO DETALHADA DOS SERVIÇOS E MATERIAIS

APRESENTAÇÃO

Apresentamos a seguir a descrição detalhada dos serviços, materiais e técnicas que deverão ser utilizados para a **Execução de mobiliário para as Cabanas da Pousada Rural do Sesc Lages**. Qualquer modificação deverá ser comunicada à **Gerência de Infraestrutura - GIN – do SESC** e ter a sua devida aprovação, conforme capítulo I deste memorial.

1.0 – MÓDULOS

1.1 Painel Cabeceira (M01)

1.1.1- ESTRUTURA:

O móvel deverá ser executado com estrutura em MDF - 18mm (Standard).

Deve ser previsto conforme projeto detalhe para encaixe de perfil de Led e estrutura para fixação na parede existente.

Os pontos de energia existente na parede onde será instalado o painel de cabeceira devem ser instalados na mesma.

1.1.2- REVESTIMENTO EXTERNO:

Revestimento em MDF Melamínico padrão Savana - Linha Dual Syncro - Marca Guararapes ou equivalente.

1.1.3- REVESTIMENTO INTERNO:

Revestimento MDF Melamínico padrão Branco TX - Marca Guararapes ou equivalente

1.1.4- ACESSÓRIOS:

Perfil de led embutir Wood 2,8x1,1x370cm, Referência: Usina design Ou equivalente. Deve ser verificada, junto ao fornecedor do perfil do led da cabeceira, a correta dimensão e forma de instalação do perfil de led.

Deve ser previsto espaço, de fácil acesso no fundo do painel para acomodação de fonte driver para iluminação do perfil de led.

Fornecer e instalar Fita de led, 120 pontos de led/m, temperatura 3000k, 9w.

Fornecer e instalar Tomada Dupla mais USB e Interruptor modelo PIALPlus – PIAL Legrand.

1.1.5- DIMENSÕES:

370x110x6 cm (LxPxA)

1.1.6- REFERÊNCIAS:

Imagem ilustrativa:



Perfil de Led embutir wood
2,8x1,1x267cm
Referência: Usina design ou equivalente

1.1.7- IMAGEM ILUSTRATIVA:



2.1 Mesa (M02)

2.1.1- ESTRUTURA:

O móvel deverá ser executado com estrutura de tubo metalon retangular 3x3cm, com pintura epóxi na cor preta.

A estrutura do pé da mesa deve chegar pronta e obra, devidamente soldada. Estão projetadas duas estruturas com mesmo material, tubo metalon retangular, que servirão para o travamento da mesa. Estas deverão ser parafusadas na obra, na parte interna da mesa, de modo que os parafusos fiquem ocultos.

O tampo da mesa, será em mdf com espessura de 18mm (Standard). Conforme projeto a mesa, possui além do tampo, acabamento nas 4 laterais.

2.1.2- REVESTIMENTO EXTERNO MESA:

Revestimento MDF Melamínico padrão Nude VEL - Marca Berneck ou equivalente.

2.1.3- ACESSÓRIOS:

Os parafusos utilizados, devem ser na cor preta e adequados, em tamanho e espessura, a garantir a perfeita fixação dos componentes.

Deverá ser instalado pé nivelador, conforme especificado em projeto.

2.1.4- DIMENSÕES:

160x60x76 cm (LxPxA)

2.1.5- IMAGEM ILUSTRATIVA:



3.1 Painei TV (M03)

3.1.1- ESTRUTURA:

O móvel deverá ser executado com estrutura em MDF - 18mm (Standard).

Os pontos de energia existente na parede onde será instalado o painel de TV devem ser instalados no mesmo. Sendo duas tomadas elétricas e um ponto de antena atrás da tv, duas tomadas elétricas e 1 telefone no canto inferior esquerdo.

3.1.2- REVESTIMENTO EXTERNO:

Revestimento em MDF Melamínico padrão Savana - Linha Dual Syncro - Marca Guararapes ou equivalente.

3.1.3- REVESTIMENTO INTERNO:

Revestimento MDF Melamínico padrão Branco TX - Marca Guararapes ou equivalente

3.1.4- ACESSÓRIOS:

Fornecer e instalar Tomada Dupla e antena de tv e tomada dupla mais telefone modelo PiaiPlus – Piai Legrand.

3.1.5- DIMENSÕES:

160x160x6 cm (LxPxA)

3.1.6- IMAGEM ILUSTRATIVA:



4.1 Arara (M04 e M05)

4.1.1- ESTRUTURA:

O móvel deverá ser executado com estrutura de tubo metálico retangular 3x3cm, com pintura epóxi na cor preta.

A estrutura do móvel deve chegar pronta na obra, devidamente soldada.

As prateleiras da arara serão em mdf com espessura de 25mm (Standard). As duas prateleiras inferiores, devem ser parafusadas ao metálico, pela parte inferior das mesmas e prateleira superior, deve ser parafusada pela parte superior para que os parafusos não fiquem aparentes.

4.1.2- REVESTIMENTO EXTERNO PRATELEIRAS:

Revestimento em MDF Melamínico padrão Savana - Linha Dual Syncro - Marca Guararapes ou equivalente.

4.1.3- ACESSÓRIOS:

Suporte para cabides executado em tubo metálico retangular 2x2cm, fixado com flange quadrada na prateleira superior da arara.

Os parafusos utilizados, devem ser na cor preta e adequados, em tamanho e espessura, a garantir a perfeita fixação dos componentes.

Deverá ser instalado pé nivelador, conforme especificado em projeto.

Fornecer e Instalar barra protetora para tampo, em liga de zinco, grafite preto 60cm de aparafusar, referência 808.90.304, fabricante Hafele ou equivalente.

4.1.4- DIMENSÕES:

170x60x194 cm (LxPxA)

4.1.5- REFERÊNCIAS:

4.1.6- IMAGEM ILUSTRATIVA:



Barras de Proteção – Liga de Zinco, grafite preto, aparafusar 600mm – Hafele ou equivalente



M04

M05

IV - LIMPEZA E VERIFICAÇÃO FINAL - Condições e Normas


Durante o decorrer da montagem dos móveis, e finalizando-se cada etapa de trabalho, dever-se-á efetuar a limpeza do local, de modo a evitar acúmulos de sujeira e entulhos nos ambientes. Cabe salientar que, ainda assim, ao término de todos os serviços, fica também ao encargo da Empresa responsável rigorosa limpeza geral, com remoção total dos detritos por esta produzida, bem como a recuperação de superfícies cujo acabamento tenha sido afetado durante a execução dos serviços de montagem dos móveis.




MEMORIAL DESCRITIVO
MOBILIÁRIO – CABANAS POUSADA RURAL SESC LAGES

V - ANEXOS

Anexo 1
Projeto Detalhamento Mobiliário

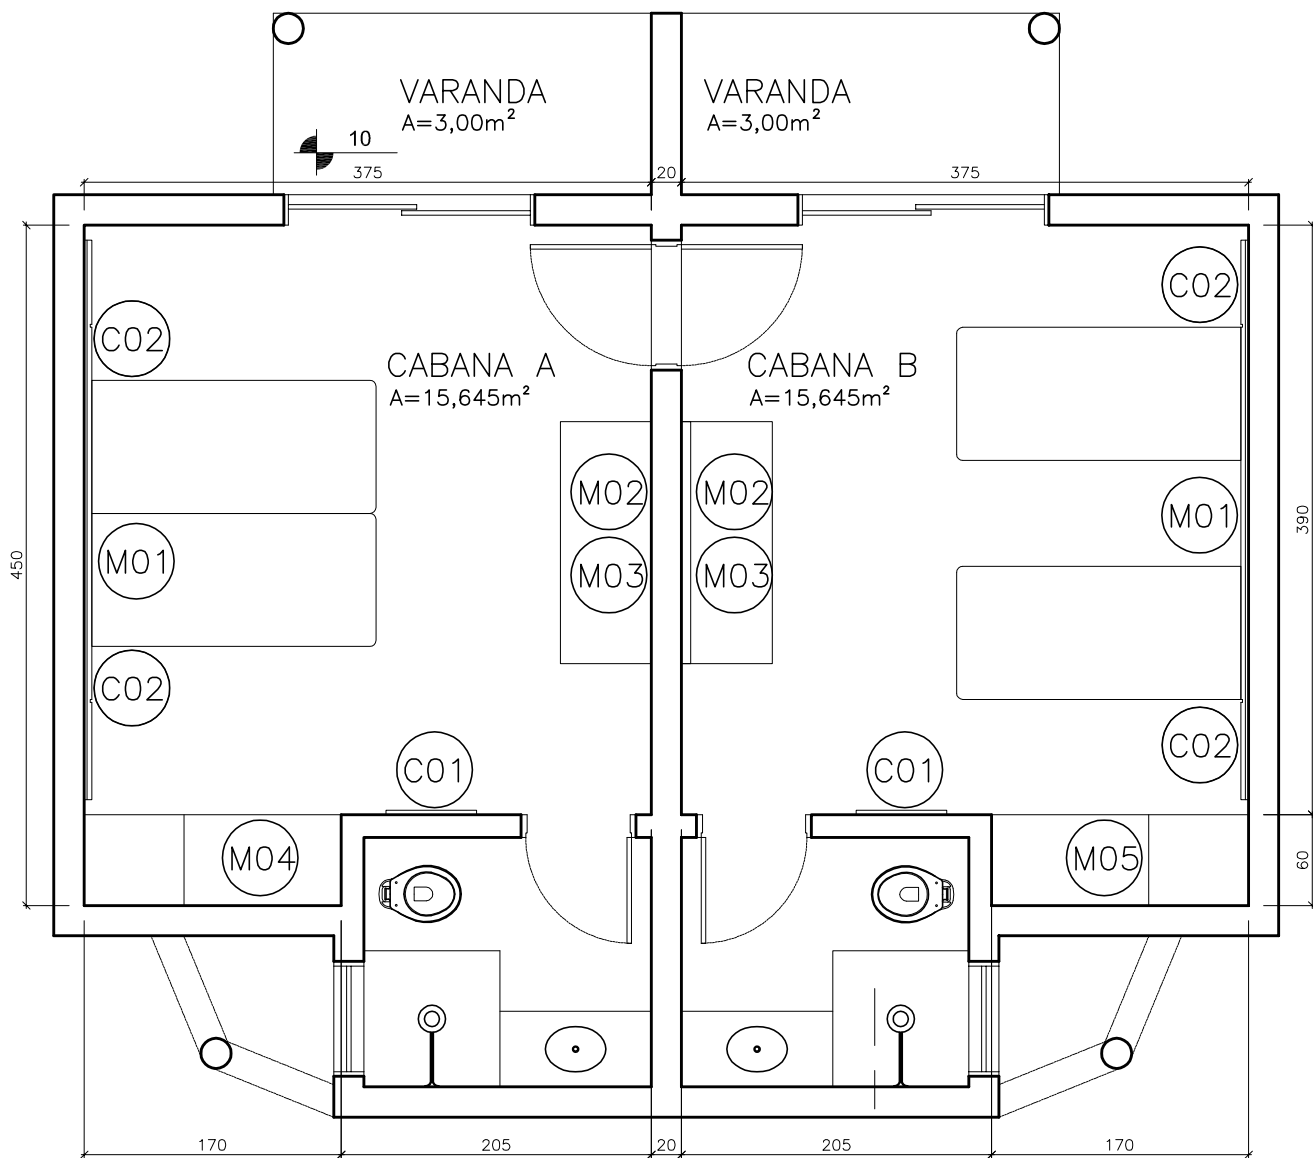


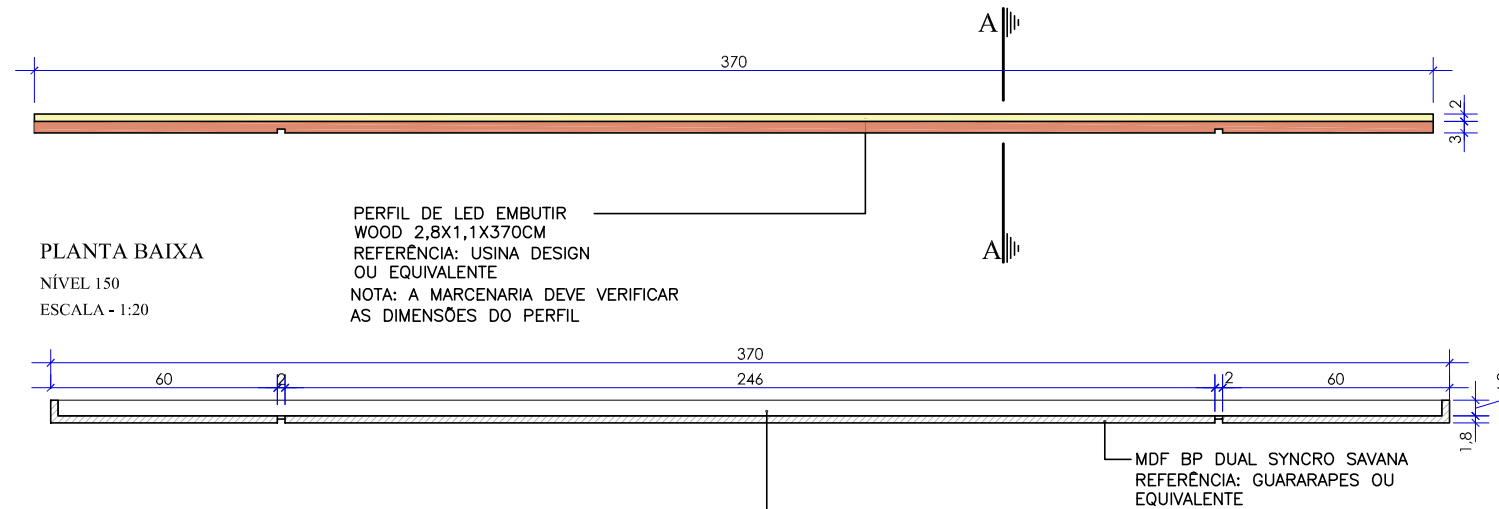


PLANTA BAIXA
NÍVEL 150
ESCALA - 1:20




PLANTA BAIXA
NÍVEL 50
ESCALA - 1:20

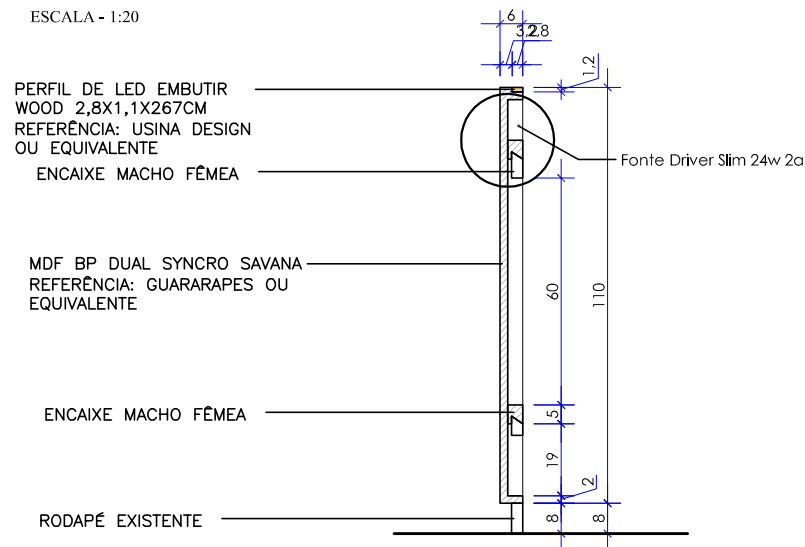

CORTE AA
ESCALA - 1:20

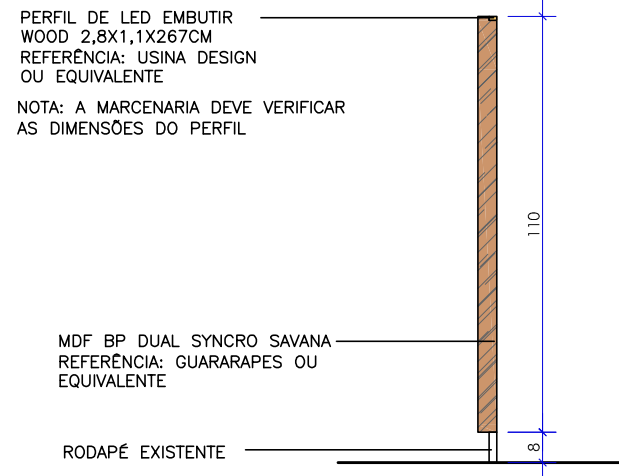

VISTA 01
ESCALA - 1:20

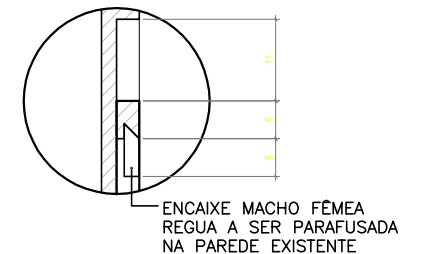

DET. MACHO FÊMEA
ESCALA - 1:10



SERVICO SOCIAL DO COMÉRCIO
DEPARTAMENTO REGIONAL
GERÊNCIA DE ENGENHARIA E ARQUITETURA - GEA
Rua Felipe Schmidt, 785—Centro—Florianópolis—CEP 88010—002

Projeto:

M01 — CABECEIRA

PLANTA BAIXA — CORTES

*Todas as medidas devem ser conferidas "in loco" antes da execução dos projetos.
*Qualquer alteração do projeto só poderá ser feita com autorização da Gerência de Infraestrutura do SESC.

Escala:
1:20
Data:
MAIO/24

Prancha:
01/02

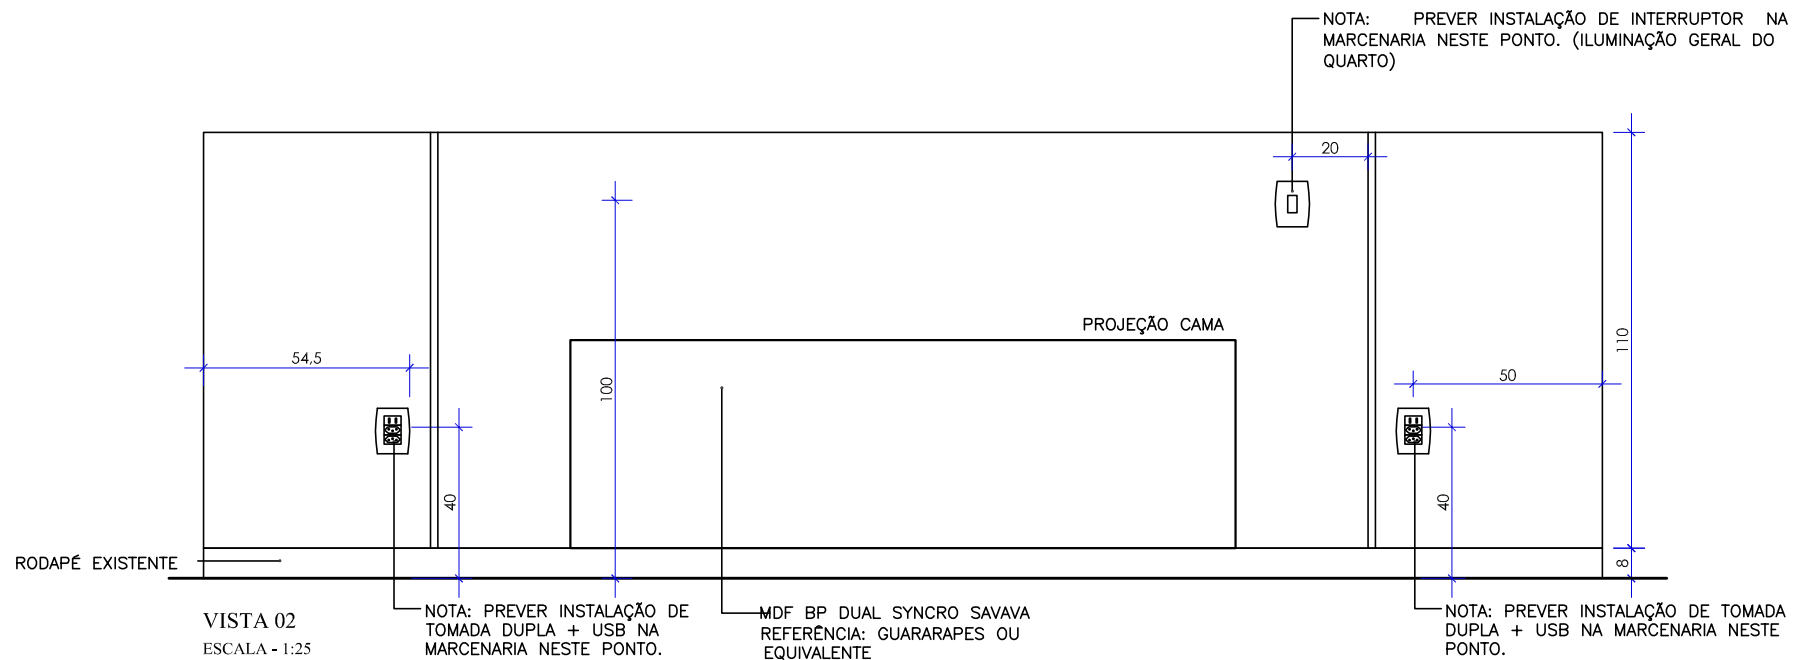


IMAGEM ILUSTRATIVA
SEM ESCALA



SERVICO SOCIAL DO COMÉRCIO
DEPARTAMENTO REGIONAL
GERÊNCIA DE ENGENHARIA E ARQUITETURA - GEA
Rua Felipe Schmidt, 785—Centro—Florianópolis—CEP 88010—002

Projeto:

M01 — CABECEIRA

PLANTA BAIXA — CORTES

*Todas as medidas devem ser conferidas "in loco" antes da execução dos projetos.
*Qualquer alteração do projeto só poderá ser feita com autorização da Gerência de Infraestrutura do SESC.

Escala:

1:20

Data:


MAIO/24

Prancha:

02/02




IMAGEM ILUSTRATIVA
SEM ESCALA

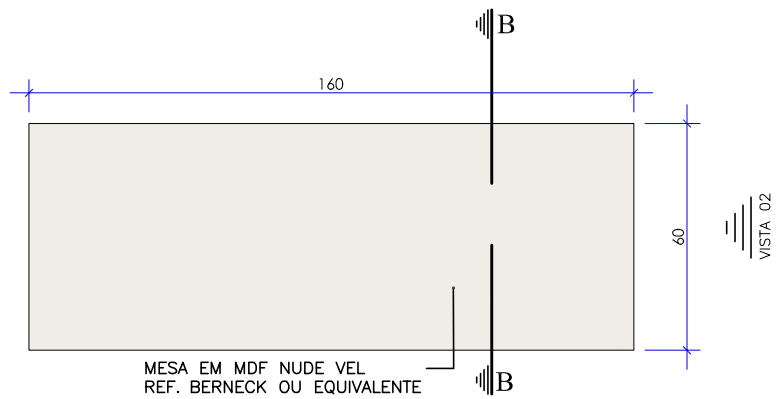


PLANTA BAIXA

NÍVEL 190
ESCALA - 1:20

VISTA 01

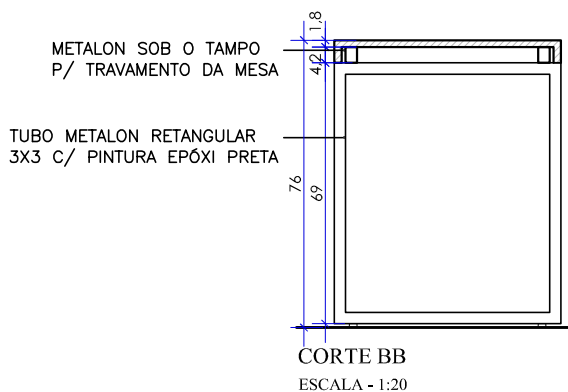


CORTE BB
ESCALA - 1:20

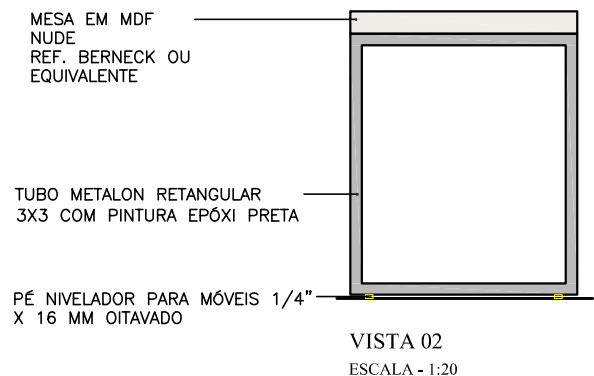


VISTA 02
ESCALA - 1:20



VISTA 01
ESCALA - 1:20

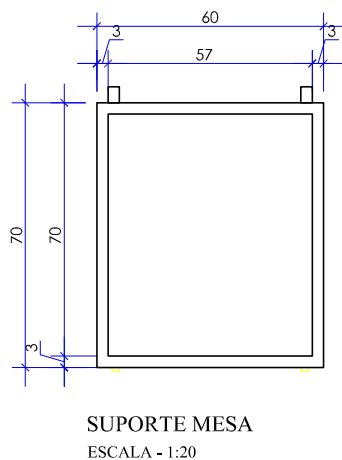

SUPORTE MESA
ESCALA - 1:20

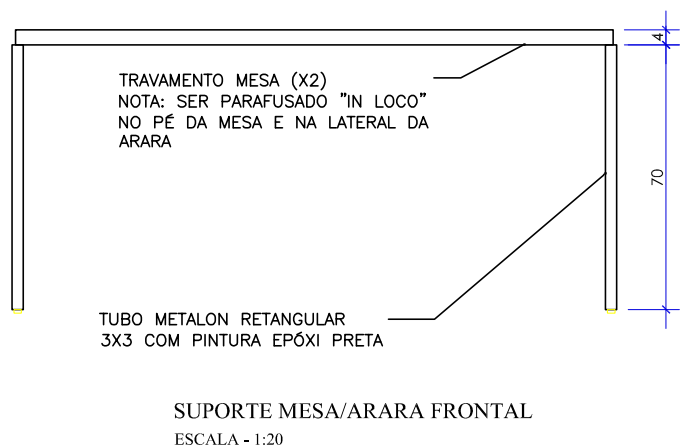

SUPORTE MESA/ARARA FRONTAL
ESCALA - 1:20



SERVICO SOCIAL DO COMÉRCIO
DEPARTAMENTO REGIONAL
GERÊNCIA DE ENGENHARIA E ARQUITETURA - GEA
Rua Felipe Schmidt, 785—Centro—Florianópolis—CEP 88010—002

Projeto:


M02 - MESA

PLANTA BAIXA - CORTES

*Todas as medidas devem ser conferidas "in loco" antes da execução dos projetos.
*Qualquer alteração do projeto só poderá ser feita com autorização da Gerência de Infraestrutura do SESC.

Escala:
1:20
Data:
MAIO/24


Prancha:
01/01

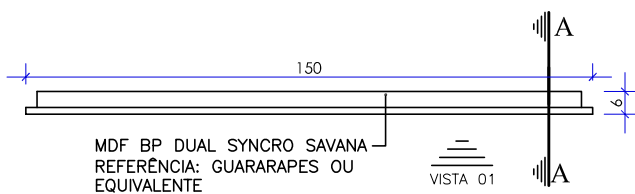

PLANTA BAIXA

NÍVEL 230

ESCALA - 1:20

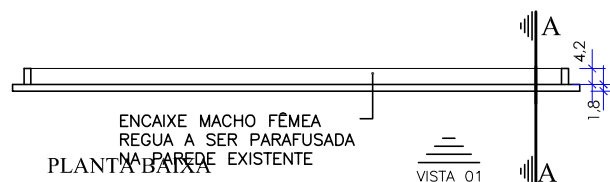


PLANTA BAIXA

NÍVEL 150

ESCALA - 1:20


NOTA: PREVER INSTALAÇÃO DE TOMADA DUPLA + ANTENA NA MARCENARIA NESTE PONTO.

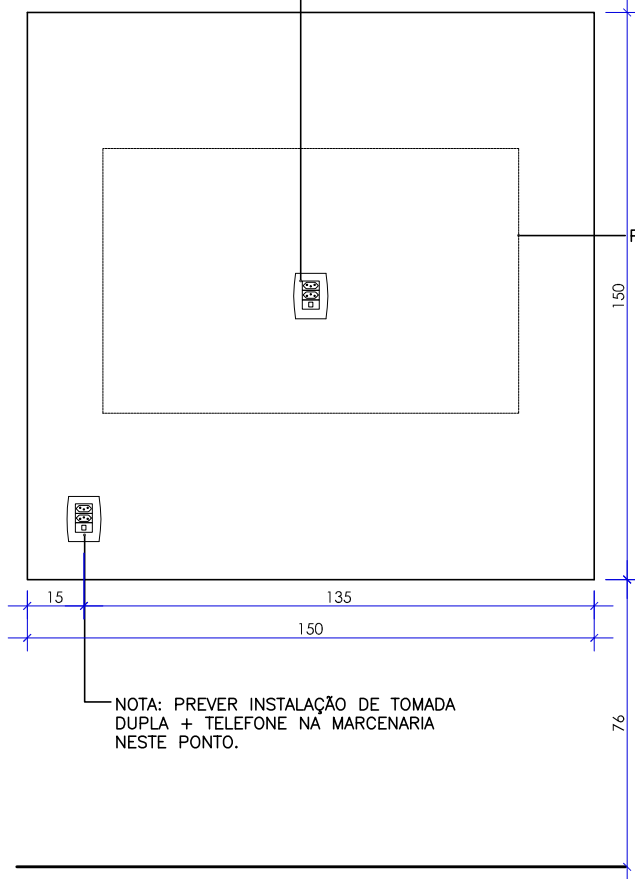

VISTA 01


ESCALA - 1:20

PROJEÇÃO DA TV

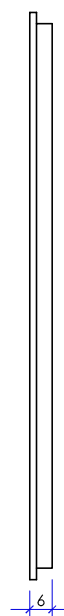

VISTA 02

ESCALA - 1:20

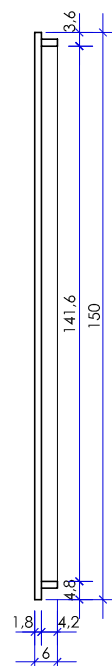

CORTE AA

ESCALA - 1:20



IMAGEM ILUSTRATIVA
SEM ESCALA



SERVICO SOCIAL DO COMÉRCIO
DEPARTAMENTO REGIONAL
GERÊNCIA DE ENGENHARIA E ARQUITETURA - GEA
Rua Felipe Schmidt, 785—Centro—Florianópolis—CEP 88010—002

Projeto:

M03 - PAINEL TV

PLANTA BAIXA - CORTES

*Todas as medidas devem ser conferidas "in loco" antes da execução dos projetos.
*Qualquer alteração do projeto só poderá ser feita com autorização da Gerência de Infraestrutura do SESC.

Escala:





1:20

Data:

MAIO/24

Prancha:

01/01

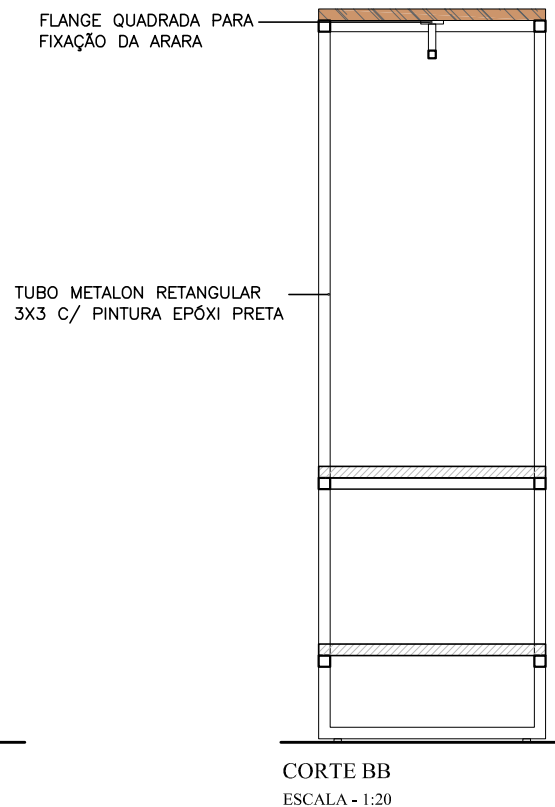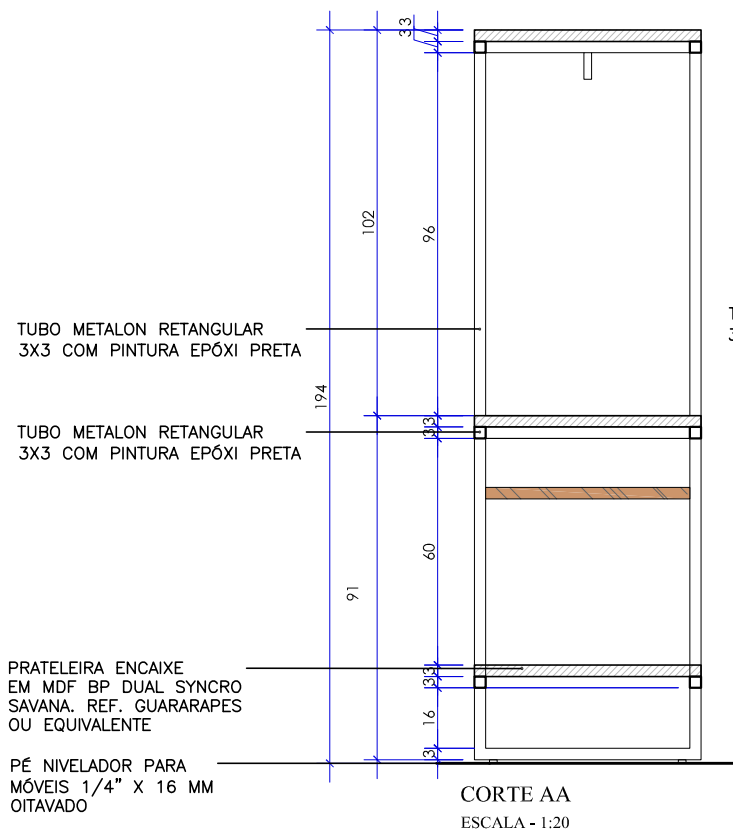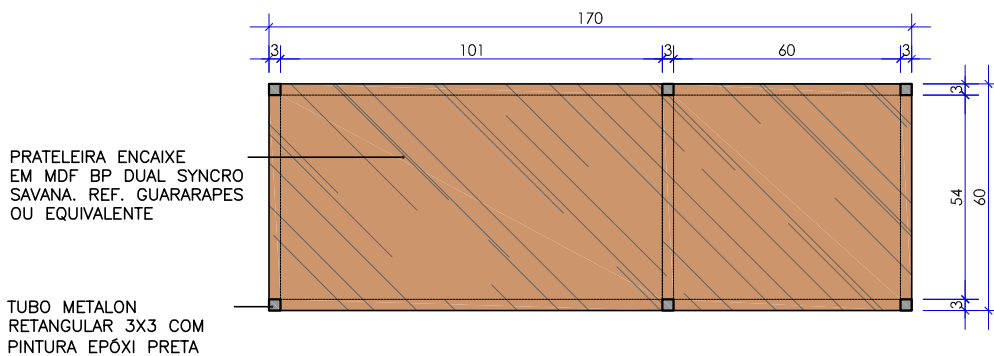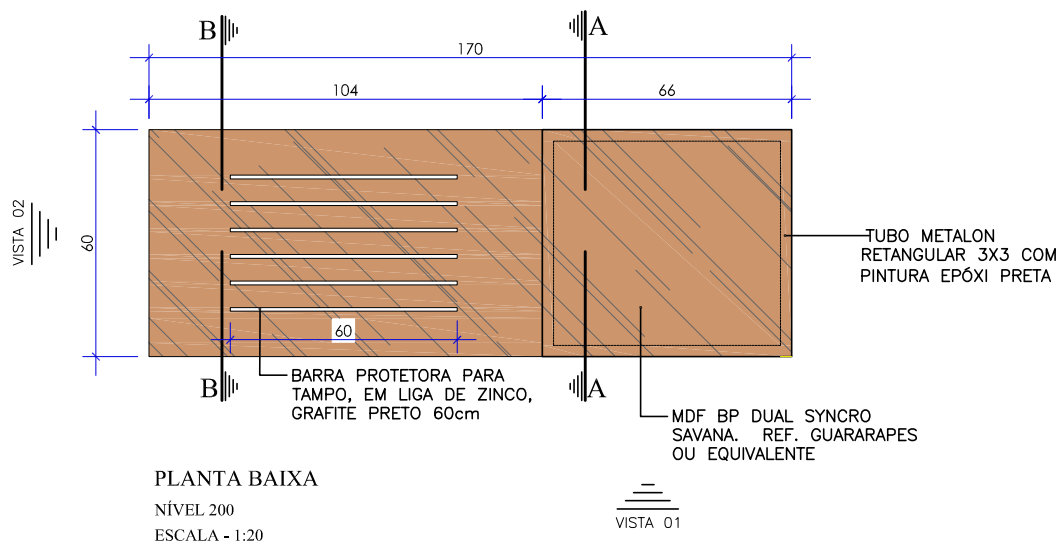

ARARA EM METALON
2X2CM PINTURA EPÓXI
PRETA PARAFUSADO NA
MARCENARIA

BARRA PROTETORA PARA
TAMPO, LIGA DE ZINCO,
GRAFITE PRETO 60cm

TAMPO EM MDF
BP DUAL SYNCRO
SAVANA. REF. GUARARAPES
OU EQUIVALENTE
OBS: PARAFUSADO POR
CIMA DO METALON

TUBO METALON
RETANGULAR
3X3 COM PINTURA EPÓXI
PRETA

TAMPO EM MDF
BP DUAL SYNCRO
SAVANA. REF. GUARARAPES
OU EQUIVALENTE

ESPAÇO PARA FRIGOBAR
CONFERIR AS DIMENSÕES
DOS EQUIPAMENTOS

TUBO METALON RETANGULAR
3X3 COM PINTURA EPÓXI PRETA

PÉ NIVELADOR PARA MÓVEIS
1/4" X 16 MM OITAVADO

VISTA 01

ESCALA - 1:20

CABIDEIRO

ESCALA - 1:20

CABIDEIRO EM METALON
2X2CM PINTURA EPÓXI
PRETA PARAFUSADO NA
MARCENARIA

TAMPO EM MDF BP DUAL
SYNCRO SAVANA REFERENCIA
GUARARAPES OU EQUIVALENTE
OBS: PARAFUSADO POR
CIMA DO METALON

TUBO METALON RETANGULAR
3X3 COM PINTURA EPÓXI PRETA

MESA EM MDF
NUDE
REF. BERNECK OU
EQUIVALENTE

TUBO METALON RETANGULAR
3X3 COM PINTURA EPÓXI PRETA

PÉ NIVELADOR PARA MÓVEIS 1/4"
X 16 MM OITAVADO

VISTA 02

ESCALA - 1:20

SUPORTE ARARA FRONTAL

ESCALA - 1:20



SERVICO SOCIAL DO COMÉRCIO
DEPARTAMENTO REGIONAL
GERÊNCIA DE ENGENHARIA E ARQUITETURA - GE
Rua Felipe Schmidt, 785—Centro—Florianópolis—CEP 88010—002

Projeto:

M04 - ARARA

PLANTA BAIXA - CORTES

*Todas as medidas devem ser
conferidas "in loco" antes da
execução dos projetos.
*Qualquer alteração do projeto só
poderá ser feita com autorização
da Gerência de Infraestrutura do
SESC.

Escala:

1:20

Data:

MAIO/24

Prancha:

02/03



IMAGENS ILUSTRATIVAS
SEM ESCALA

TUBO METALON
RETANGULAR 3X3 COM
PINTURA EPÓXI PRETA

MDF BP DUAL SYNCRO
SAVANA. REF. GUARARAPES
OU EQUIVALENTE



BARRA PROTETORA PARA
TAMPO, EM LIGA DE ZINCO,
GRAFITE PRETO 60cm

VISTA 01


PLANTA BAIXA

NÍVEL 190
ESCALA - 1:20



VISTA 02

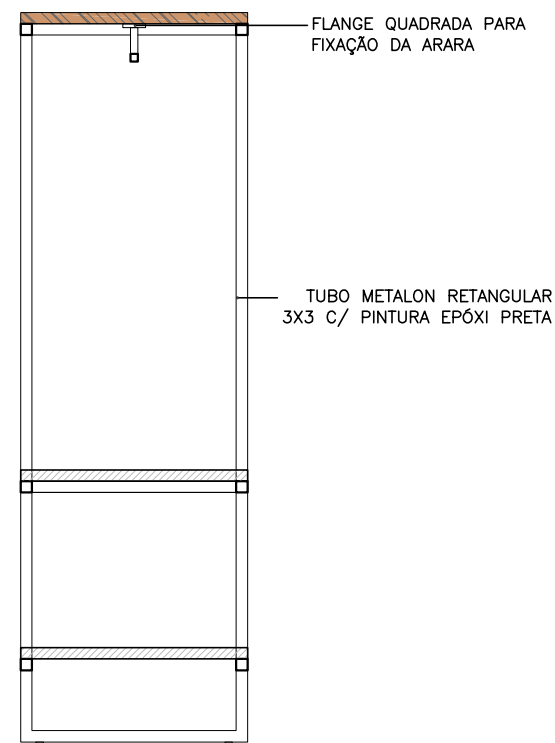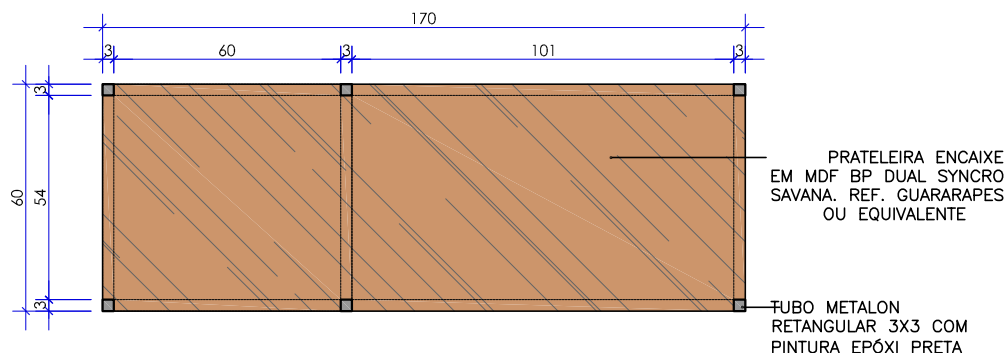

CORTE BB
ESCALA - 1:20

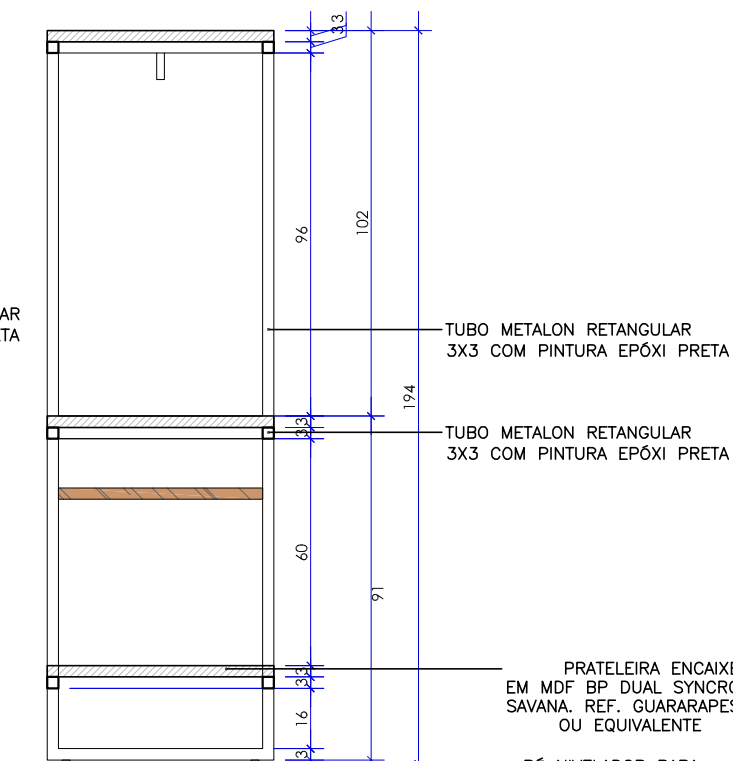

CORTE AA
ESCALA - 1:20

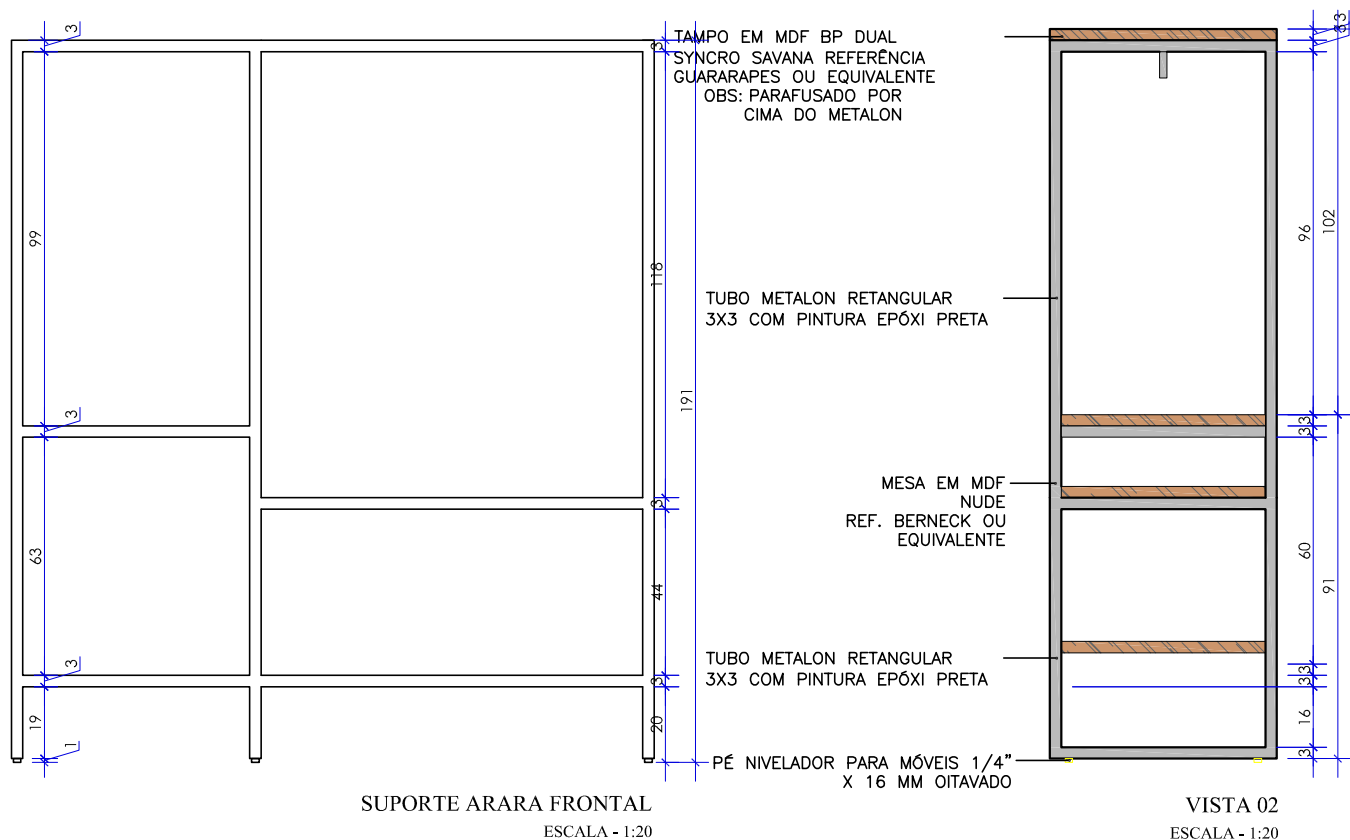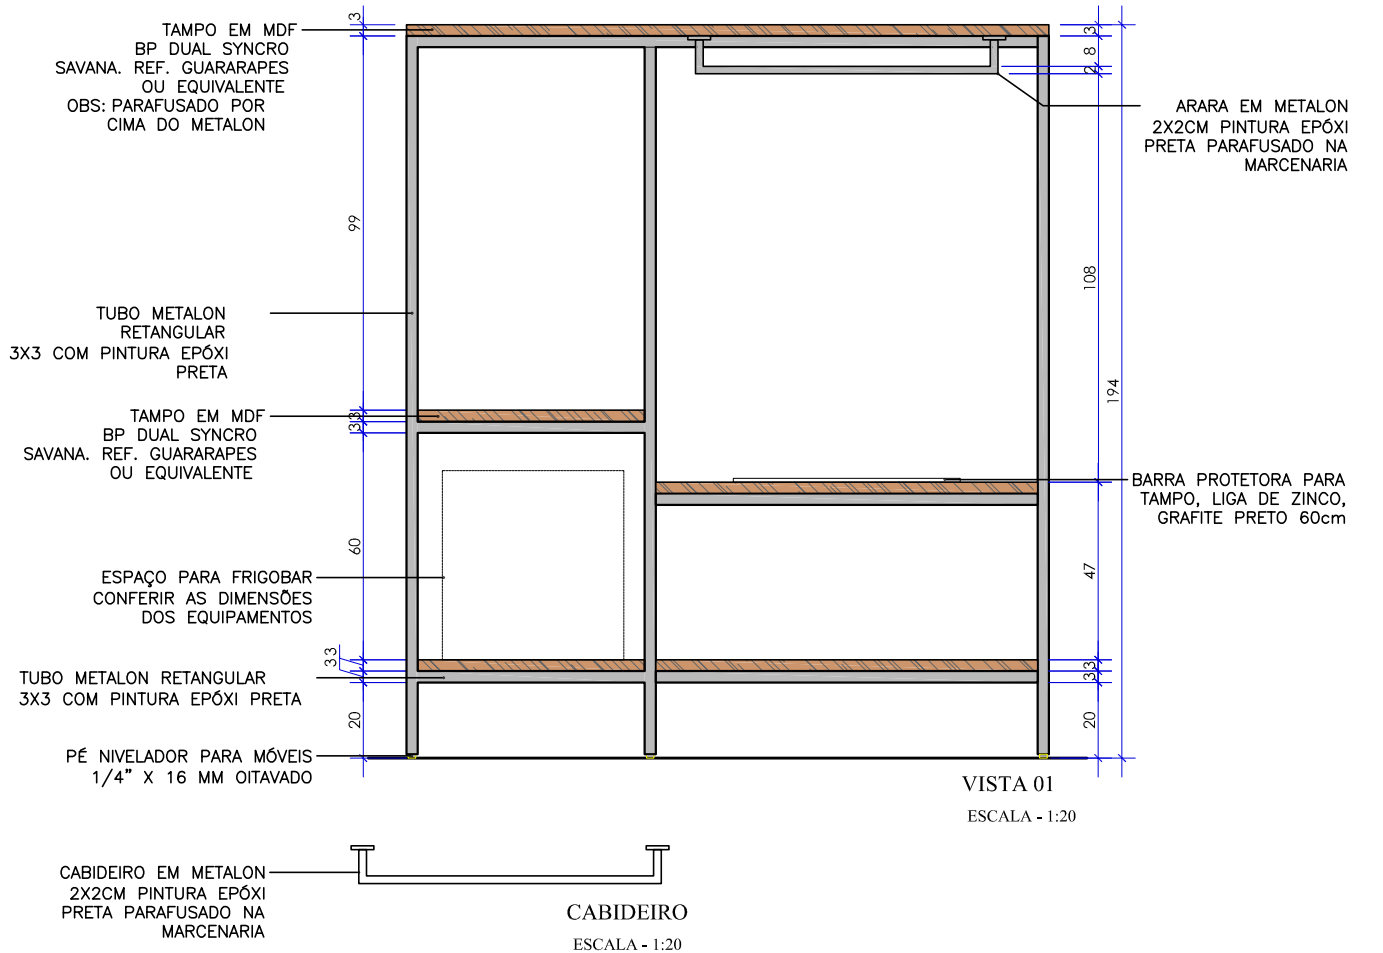



IMAGENS ILUSTRATIVAS
SEM ESCALA