


### PLANTA BAIXA


NÍVEL 150

ESCALA - 1:20

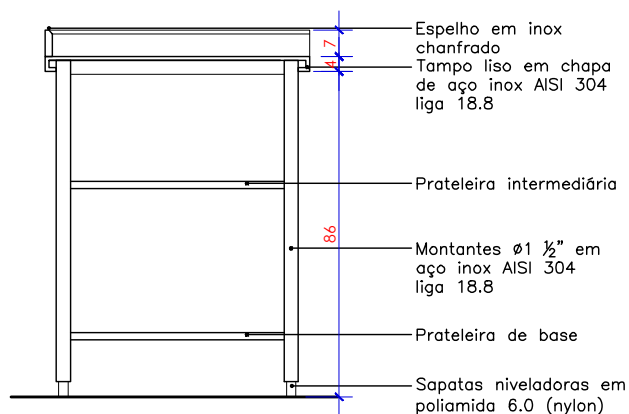


### CORTE AA

ESCALA - 1:20

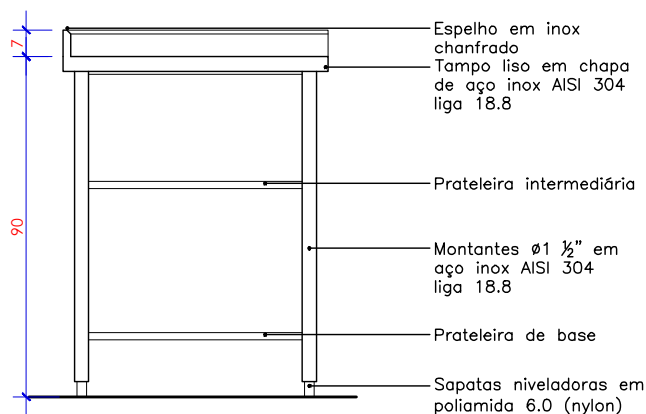

### VISTA 01

ESCALA - 1:20

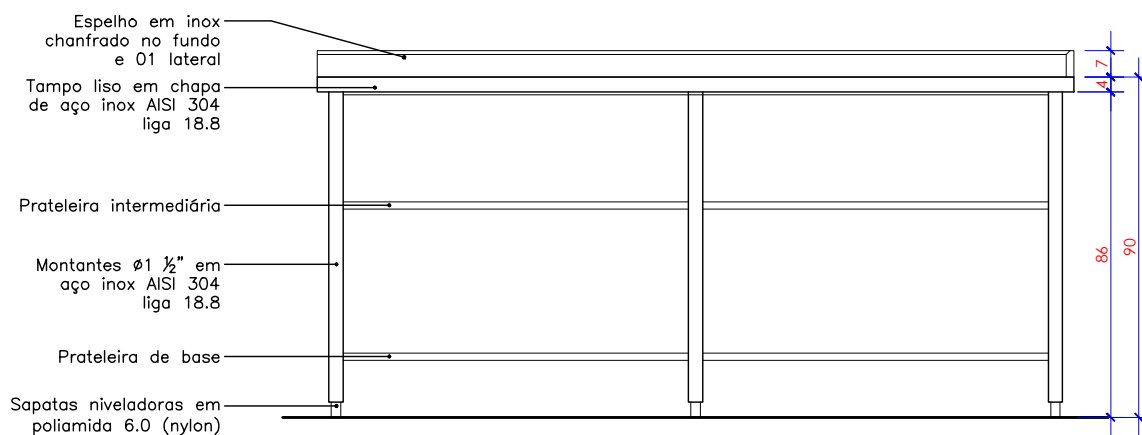

### VISTA 02

ESCALA - 1:20



SERVICO SOCIAL DO COMÉRCIO

DEPARTAMENTO REGIONAL

GERÊNCIA DE ENGENHARIA E ARQUITETURA - GEA

Rua Felipe Schmidt, 785 - Centro - Florianópolis - CEP 88010-002

Projeto: IN 09

CATU - NOVA SEDE | EQUIPAMENTOS

\*Todas as medidas devem ser conferidas "in loco" antes da execução dos projetos.  
\*Qualquer alteração do projeto só poderá ser feita com autorização da Gerência de Engenharia e Arquitetura do SESC.

Escala:

1/20

Data:

JUN/2024

Prancha:

01/01