



PLANTA BAIXA

NÍVEL 150


ESCALA - 1:20

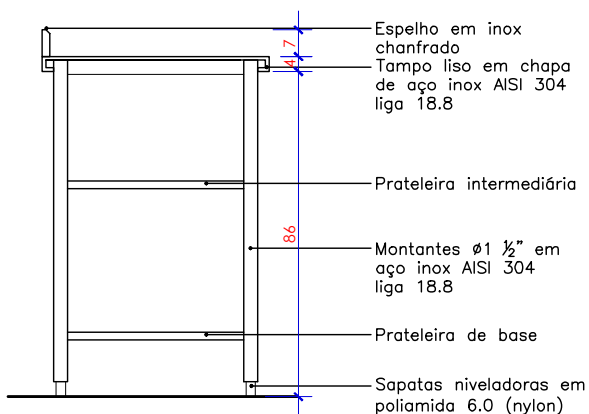

CORTE AA
ESCALA - 1:20

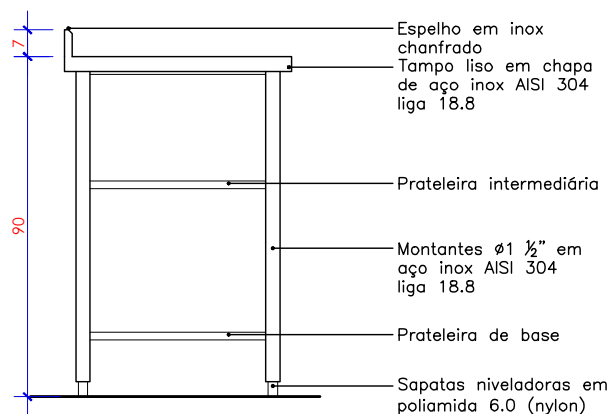

VISTA 01
ESCALA - 1:20

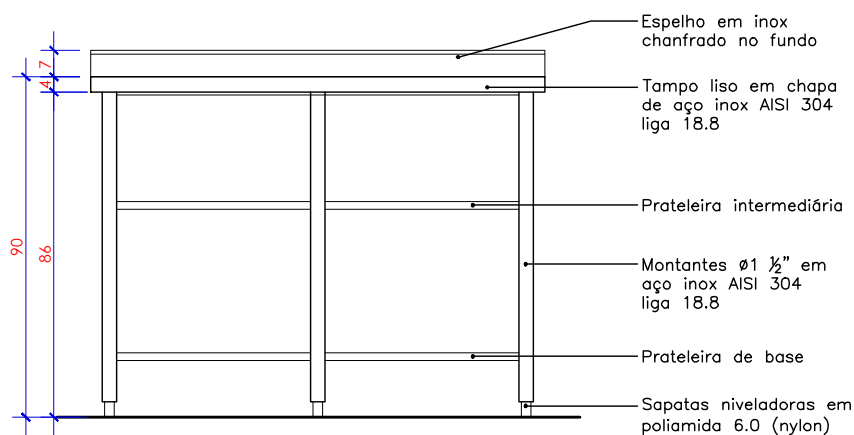

VISTA 02
ESCALA - 1:20