


## PLANTA BAIXA


NÍVEL 150

ESCALA - 1:20

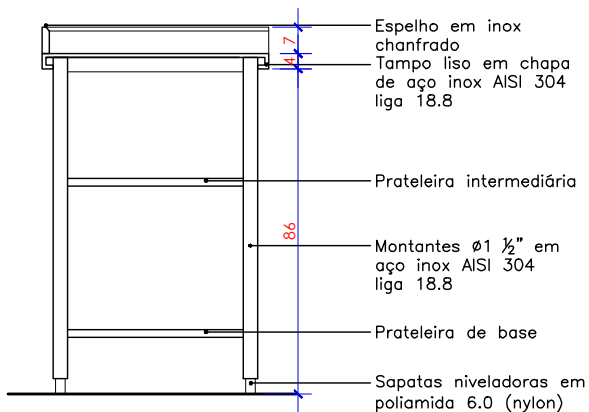


## CORTE AA

ESCALA - 1:20

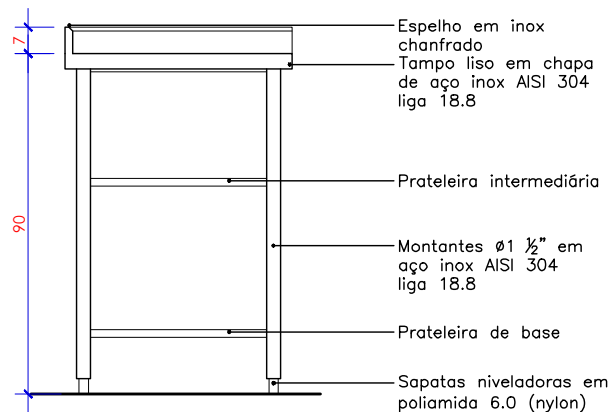

## VISTA 01

ESCALA - 1:20

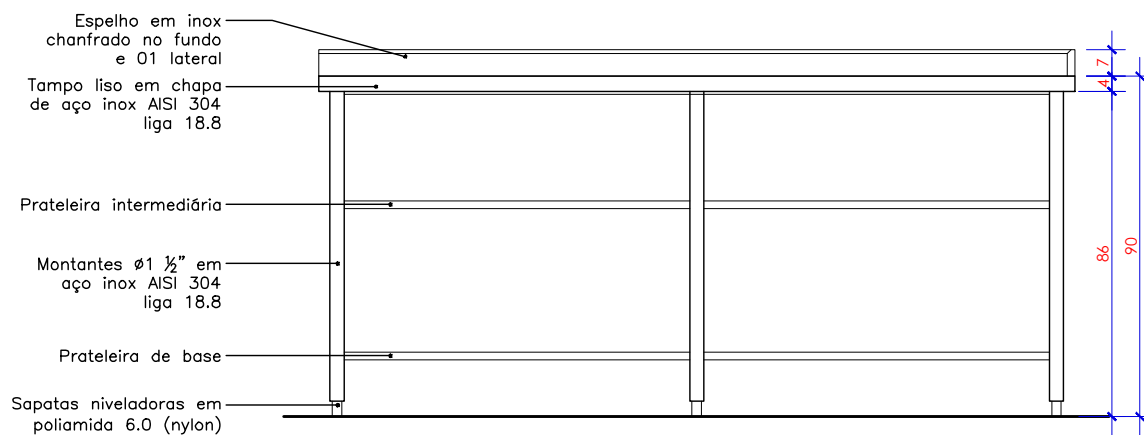

## VISTA 02

ESCALA - 1:20