


PLANTA BAIXA


NÍVEL 150

ESCALA - 1:20

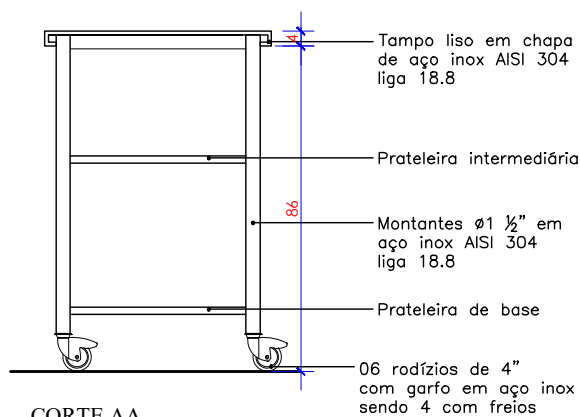


CORTE AA

ESCALA - 1:20

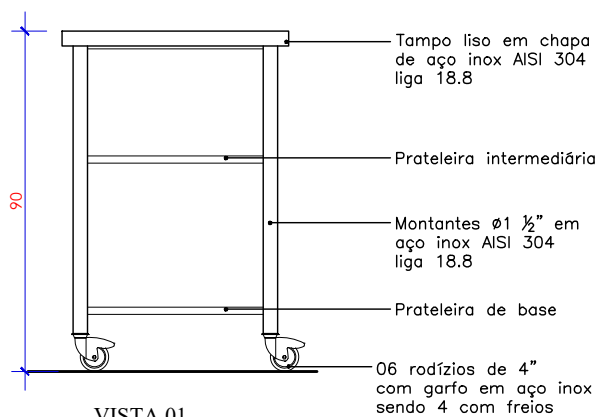

VISTA 01

ESCALA - 1:20

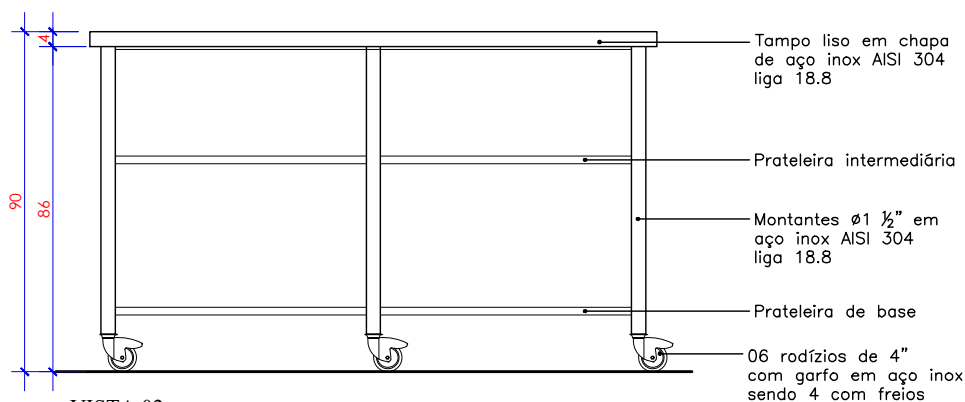

VISTA 02

ESCALA - 1:20



SERVICO SOCIAL DO COMÉRCIO
DEPARTAMENTO REGIONAL
GERÊNCIA DE ENGENHARIA E ARQUITETURA - GEA
Rua Felipe Schmidt, 785 - Centro - Florianópolis - CEP 88010-002

Projeto: IN 12

CATU - NOVA SEDE | EQUIPAMENTOS

*Todas as medidas devem ser conferidas "in loco" antes da execução dos projetos.
*Qualquer alteração do projeto só poderá ser feita com autorização da Gerência de Engenharia e Arquitetura do SESC.

Escala: 1/20
Data: JUN/2024

Prancha: 01/01