


PLANTA BAIXA


NÍVEL 150

ESCALA - 1:20

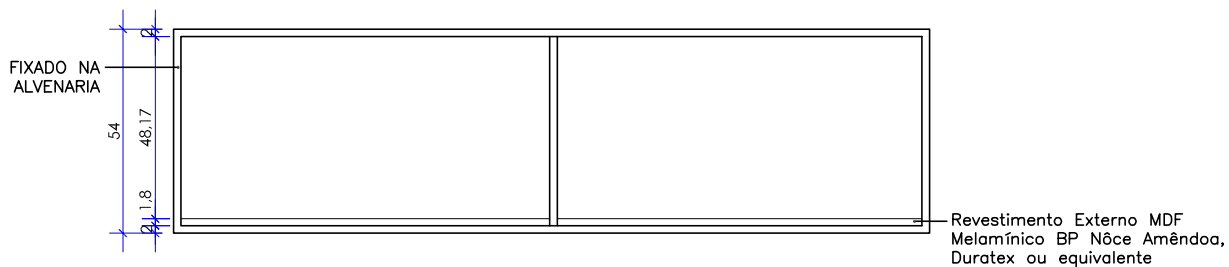

VISTA FRONTAL

ESCALA - 1:20

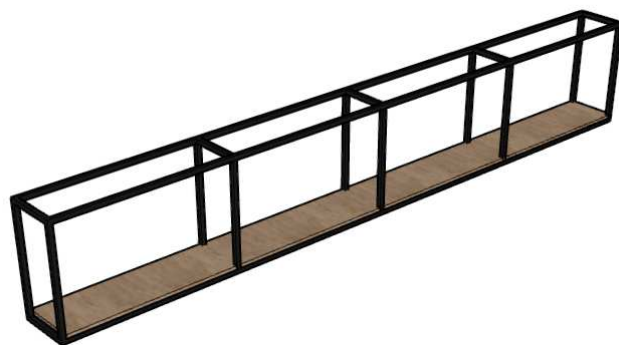

IMAGENS ILUSTRATIVAS