


PLANTA BAIXA

NÍVEL 60

ESCALA - 1:20

VISTA 01



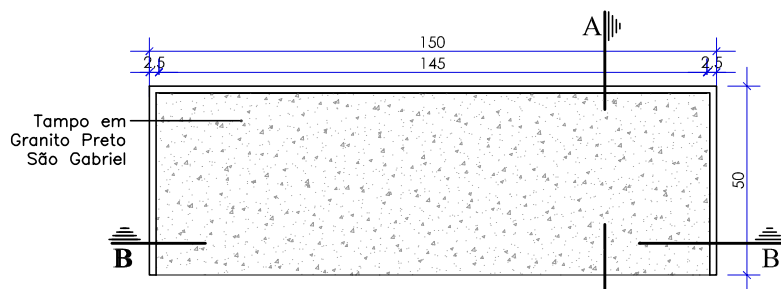


PLANTA BAIXA

NÍVEL 200

ESCALA - 1:20

VISTA 01

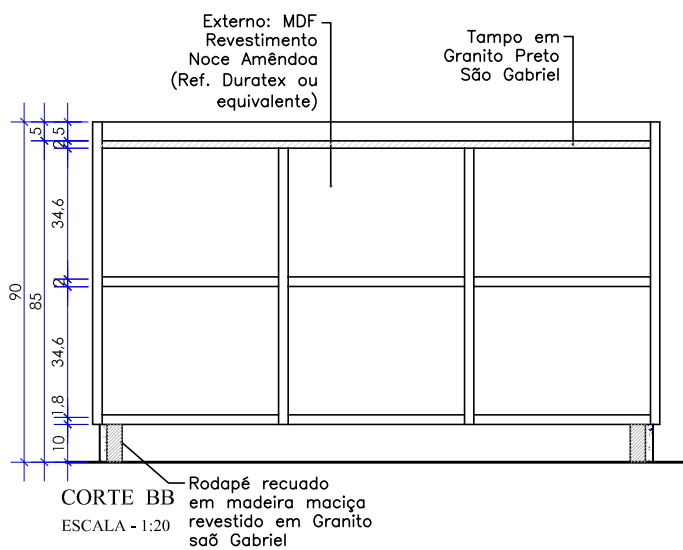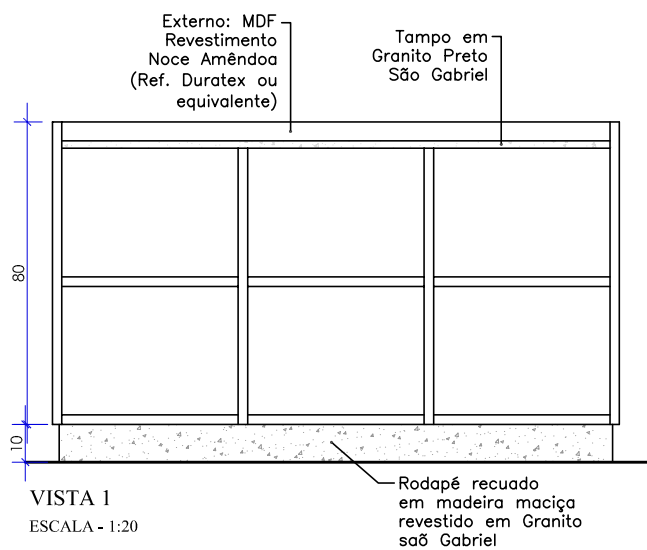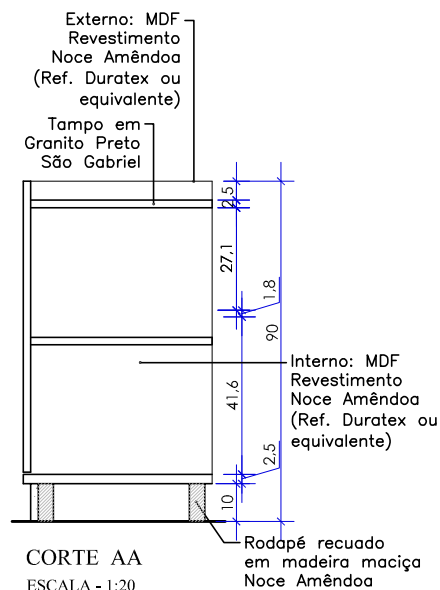

PERSPECTIVA

SEM ESCALA



SERVICO SOCIAL DO COMÉRCIO

DEPARTAMENTO REGIONAL

GERÊNCIA DE ENGENHARIA E ARQUITETURA - GEA

Rua Felipe Schmidt, 785—Centro—Florianópolis—CEP 88010-002

Projeto: BALCÃO 150x50cm NICHOS
TAMPO GRANITO - M36

PLANTAS BAIXAS - CORTES - VISTAS

*Todas as medidas devem ser conferidas "in loco" antes da execução dos projetos.
*Qualquer alteração do projeto só poderá ser feita com autorização da Gerência de Engenharia e Arquitetura do SESC.

Escala: 1/20

Data: SET/2024

Prancha:

01/01