


PLANTA BAIXA

NÍVEL 60

ESCALA - 1:20

VISTA 01

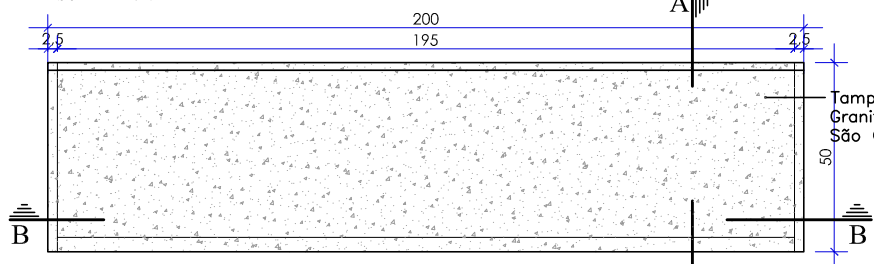

PLANTA BAIXA

NÍVEL 200

ESCALA - 1:20

VISTA 01

Interno: MDF
Revestimento
Noce Amêndoa
(Ref. Duratex ou
equivalente)


Tampo em
Granito Preto
São Gabriel

Interno: MDF
Revestimento
Branco
(Ref. Duratex ou
equivalente)

Tampo em
Granito Preto
São Gabriel

Rodapé recuado
em madeira maciça
Noce Amêndoa

CORTE AA
ESCALA - 1:20

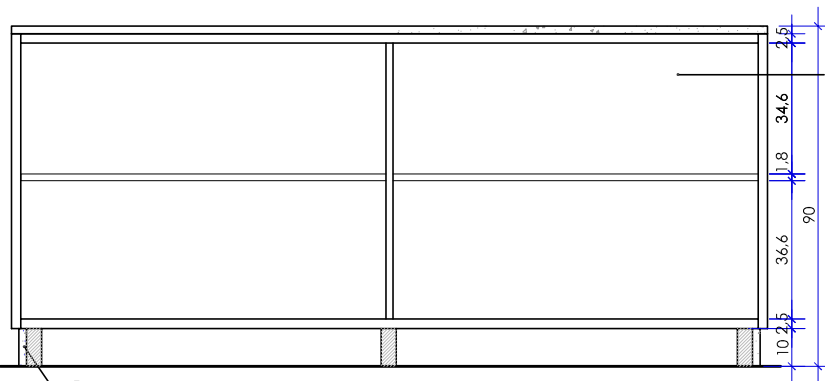

Rodapé recuado
em madeira maciça
Noce Amêndoa


CORTE BB
ESCALA - 1:20

Interno: MDF
Revestimento
Noce Amêndoa
(Ref. Duratex ou
equivalente)

Tampo em
Granito Preto
São Gabriel

Rodapé recuado
em madeira maciça
Noce Amêndoa

VISTA
ESCALA - 1:20

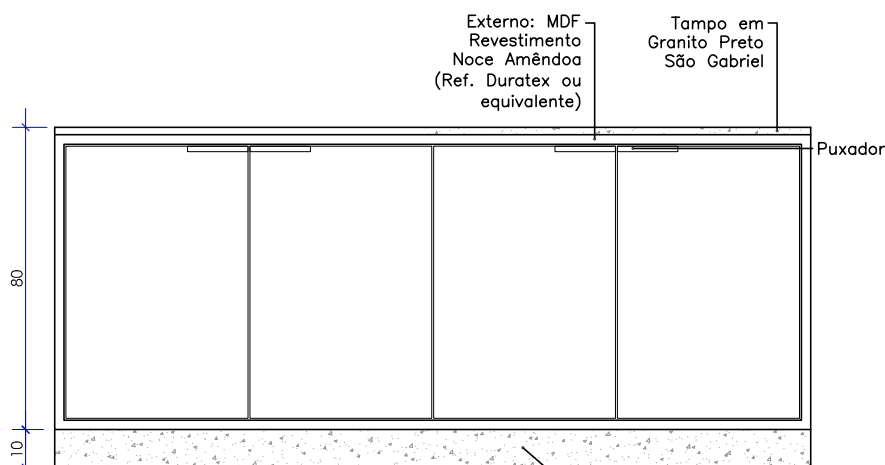

VISTA 1
ESCALA - 1:20

Externo: MDF
Revestimento
Noce Amêndoa
(Ref. Duratex ou
equivalente)

Tampo em
Granito Preto
São Gabriel

Puxador

Rodapé recuado
em madeira maciça
revestido em Granito
São Gabriel



SERVICO SOCIAL DO COMÉRCIO
DEPARTAMENTO REGIONAL
GERÊNCIA DE ENGENHARIA E ARQUITETURA - GEA
Rua Felipe Schmidt, 785-Centro-Florianópolis-CEP 88010-002

Projeto: BALCÃO TAMPO EM GRANITO
- M40

PLANTAS BAIXAS - CORTES - VISTAS

*Todas as medidas devem ser conferidas "in loco" antes da execução dos projetos.
*Qualquer alteração do projeto só poderá ser feita com autorização da Gerência de Engenharia e Arquitetura do SESC.

Escala: 1/20
Data: SET/2024

Prancha: 01/01