


PLANTA BAIXA

NÍVEL 60

ESCALA - 1:20

VISTA 01

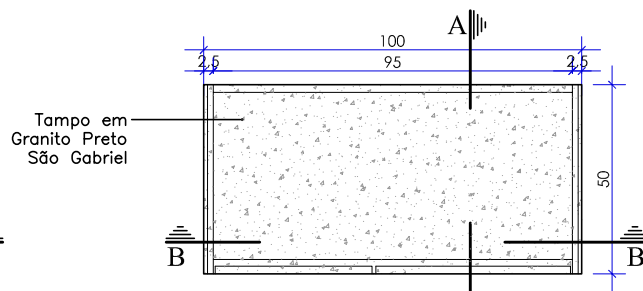


PLANTA BAIXA

NÍVEL 200


ESCALA - 1:20

VISTA 01

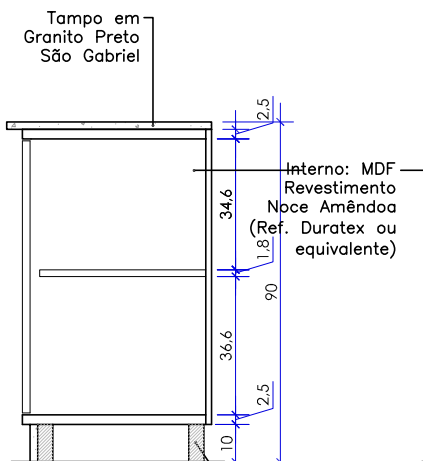


CORTE AA

ESCALA - 1:20

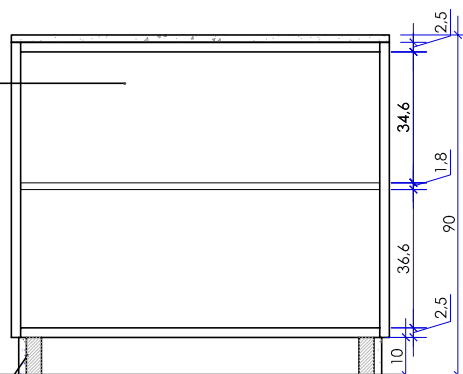

CORTE BB

ESCALA - 1:20

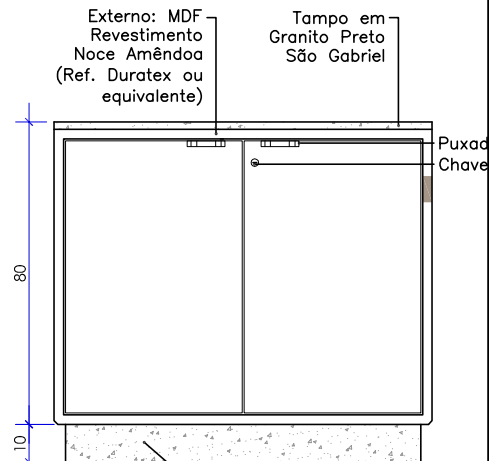

VISTA 1

ESCALA - 1:20



IMAGEM ILUSTRATIVA

SEM ESCALA



SERVICO SOCIAL DO COMÉRCIO

DEPARTAMENTO REGIONAL

GERÊNCIA DE ENGENHARIA E ARQUITETURA - GEA

Rua Felipe Schmidt, 785—Centro—Florianópolis—CEP 88010—002

Projeto: BALCÃO 100x50cm
TAMPO GRANITO - M34

PLANTAS BAIXAS - CORTES - VISTAS

*Todas as medidas devem ser conferidas "in loco" antes da execução dos projetos.
*Qualquer alteração do projeto só poderá ser feita com autorização da Gerência de Engenharia e Arquitetura do SESC.

Escala:

1/20

Data:

SET/2024

Prancha:

01/01