
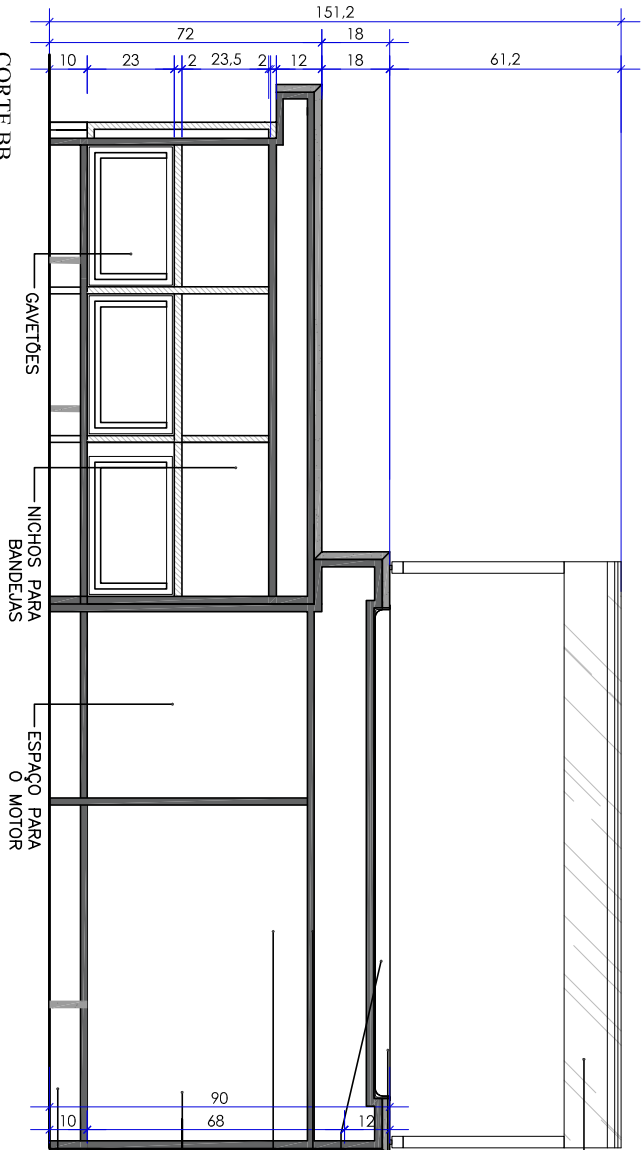


PROTECTOR SALVAR EM AÇO INOX
E VIDRO TEMPERADO,
MODELO 807 ALPHA CENTRAL,
155x75x61,2 cm, ILUMINAÇÃO 2.700K,
MARCA GLASART OU EQUIVALENTE. FIXAR
E FAZER FURO PARA CABO DE ELÉTRICA
CONFORME INSTRUÇÕES DO FABRICANTE

TAMPO E SAIA FRONTAL
EM GRANITO PRETO SÃO GABRIEL
PISTA REFRIGERADA
ESTRUTURA EM METALON 2X2CM
REVESTIMENTO INTERNO E
EXTERNO EM MDF MELAMINICO
BP NOCE AMENDOIA REF. DURATEX
OU EQUIVALENTE
RODAPE EM MADEIRA MACIÇA REVESTIDA COM
GRANITO PRETO SÃO GABRIEL

CORTE AA
ESCALA - 1:20

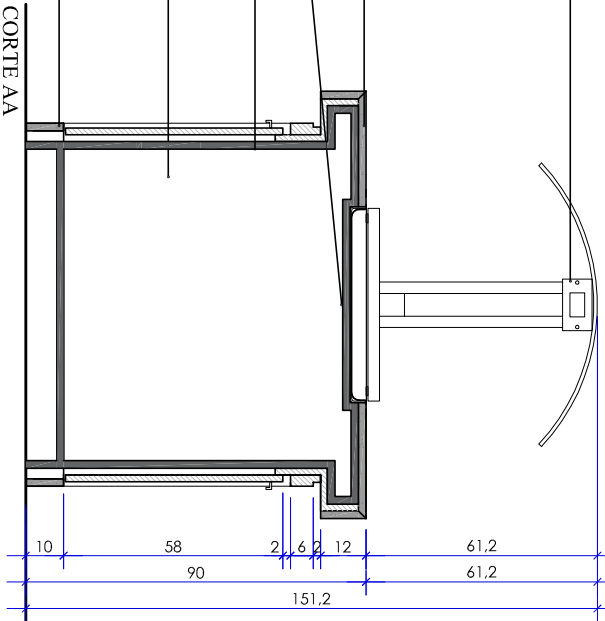

CORTE BB
ESCALA - 1:20

PROTECTOR SALVAR EM AÇO INOX
E VIDRO TEMPERADO,
MODELO 807 ALPHA CENTRAL,
146x75x61,2 cm, FRIO,
MARCA GLASART OU
EQUIVALENTE. FIXAR E FAZER
FURO PARA CABO DE ELÉTRICA
CONFORME INSTRUÇÕES DO
FABRICANTE
TAMPO E SAIA FRONTAL EM
GRANITO PRETO SÃO GABRIEL
PISTA REFRIGERADA
ESTRUTURA EM METALON
REVESTIMENTO INTERNO E
EXTERNO EM MDF MELAMINICO
BP NOCE AMENDOIA
REF. DURATEX OU EQUIVALENTE
FAZER ACABAMENTO EM MDF
PARA FECHAR O VAO QUE POR
VENTURA FICAR ENTRE OS
MÓDULOS. APLICAR COM NEGATIVO
RODAPE EM MADEIRA MACIÇA
REVESTIDA COM
GRANITO PRETO SÃO GABRIEL



SERVIÇO SOCIAL DO COMÉRCIO
DEPARTAMENTO REGIONAL
GERÊNCIA DE ENGENHARIA E ARQUITETURA - GEA
Rua Felipe Schmidt, 785 - Centro - Friburgo/RS - CEP 88010-002

Projeto: PISTA FRIA SALADAS
- MC11
CORTES

Notas: as medidas devem ser Escala: 1/20
conferidas "in loco" antes do projeto ser
execução dos projetos. Qualquer alteração do projeto só
poderá ser feita com autorização e
assinatura do Engenheiro e
Arquiteto do SESC.

Assinatura: 03/04
Data: SET/2024