

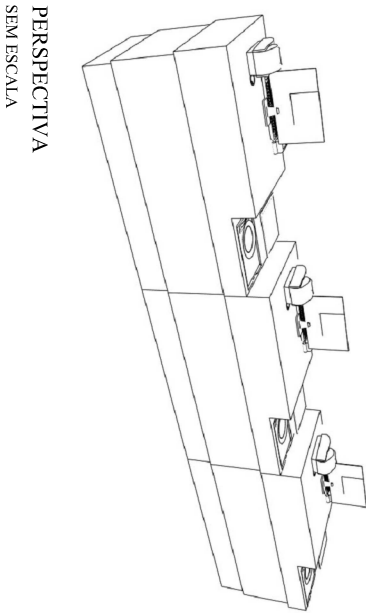


VISTA 02  
ESCALA - 1:20

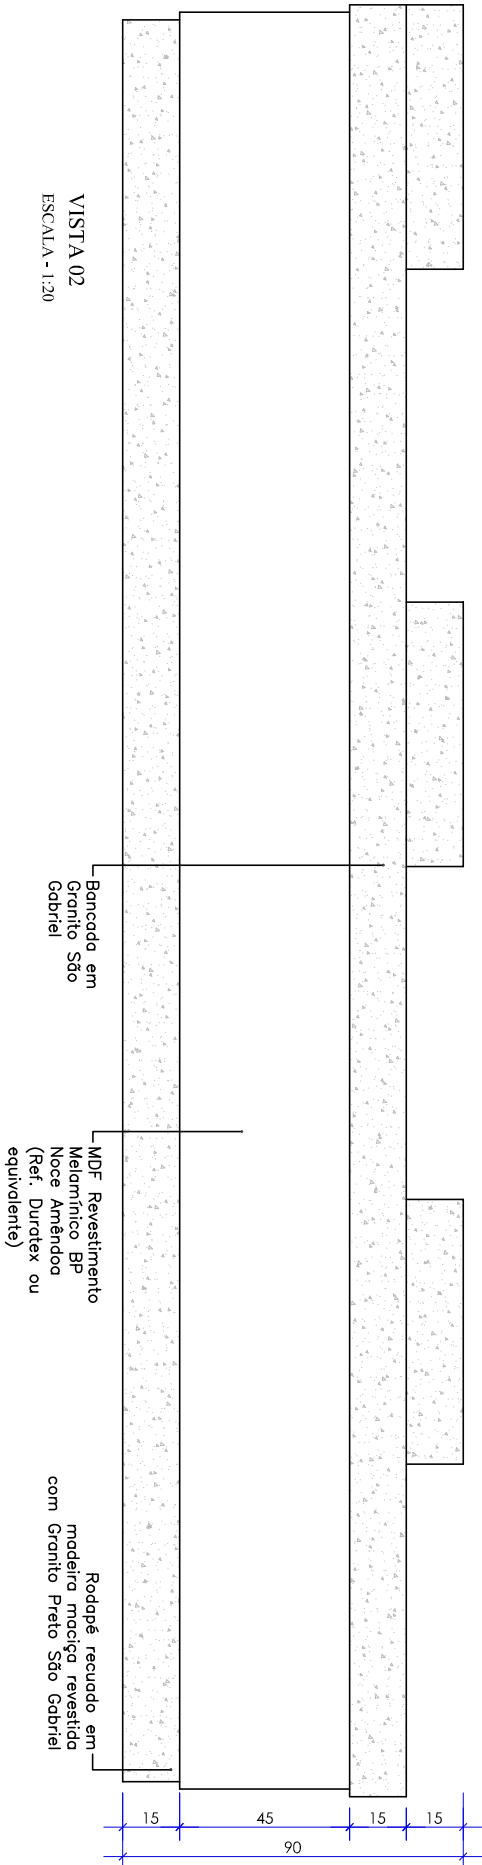

PERSPECTIVA  
SEM ESCALA

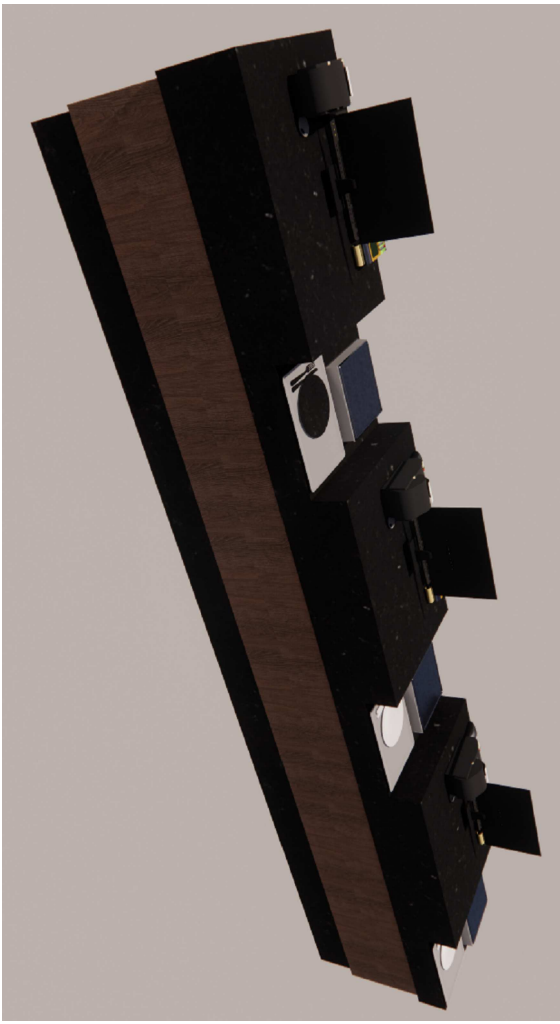

PERSPECTIVA  
SEM ESCALA



**SERVIÇO SOCIAL DO COMÉRCIO**  
DEPARTAMENTO REGIONAL  
GERÊNCIA DE ENGENHARIA E ARQUITETURA - GEA  
Rua Felipe Schmidt, 785 - Centro - Friburgo/RS - CEP 88010-002

Projeto: BALÇÃO CAIXA  
- M39  
PLANTAS BAIXAS

Todos os projetos devem ser executados "in loco" antes da execução dos projetos. Qualquer alteração do projeto só poderá ser feita com autorização do Gerência de Engenharia e Arquitetura do SESC.

Escala: 1/20  
Data: 01/02  
Assinatura: SET/2024