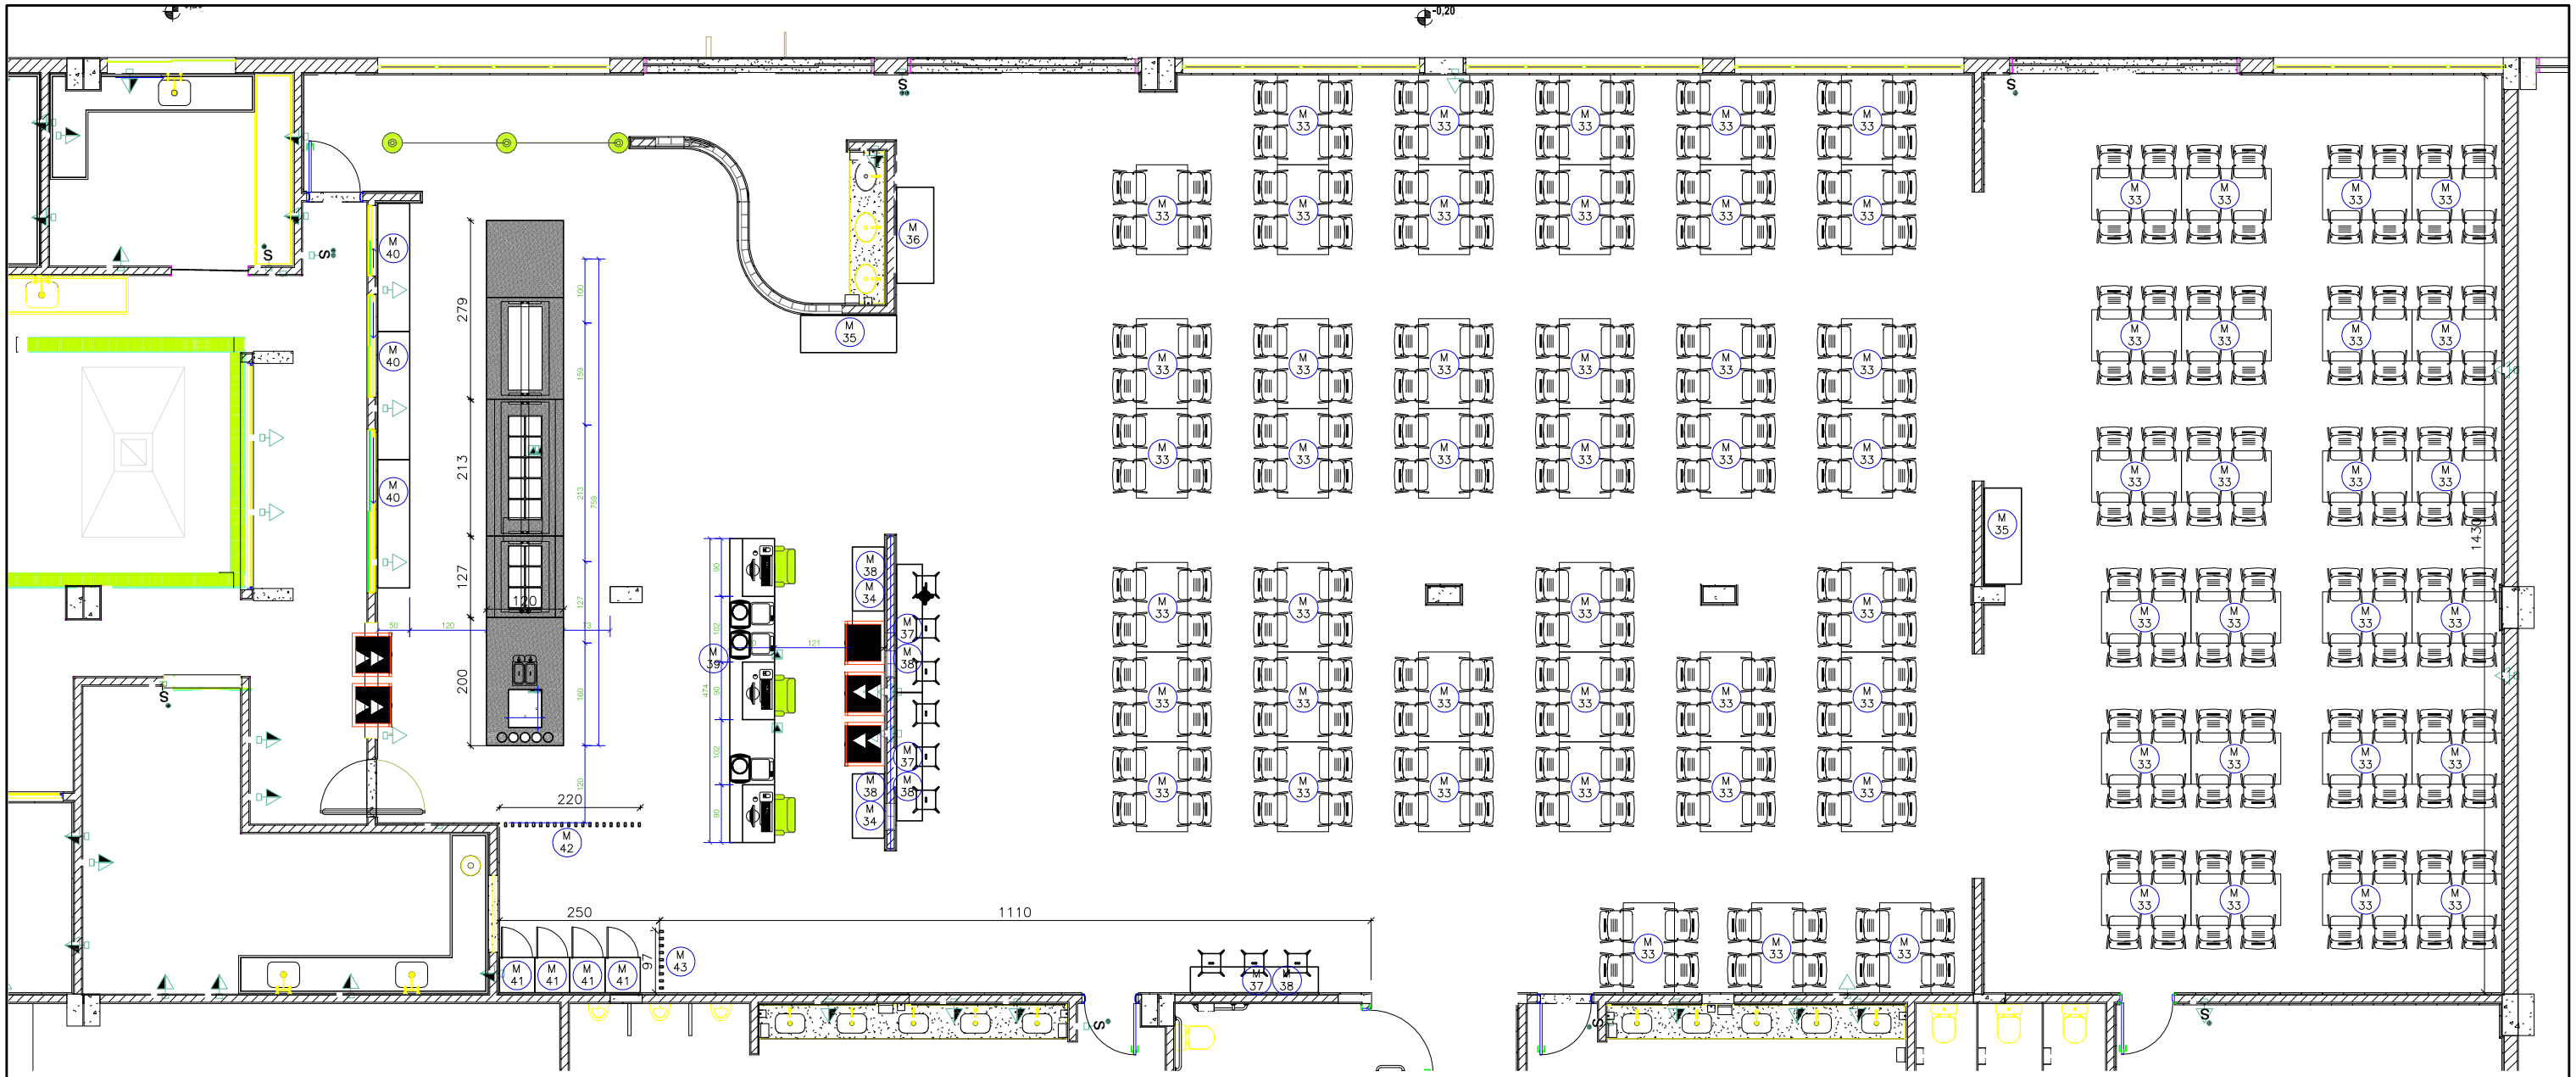

CÓDIGO	DESCRIÇÃO (LxAxP)	QUANTIDADE TOTAL	BUFFET	CAIXA	SALÃO 01	SALÃO 02
	OBILIÁRIO - SOB MEDIDA EGRADA SESC JOINVILLE					
MC11	BALCÃO PISTA FRIA	**1**	1			
MC13	BALCÃO PISTA QUENTE	**1**	1			
MC14	BALCÃO PISTA QUENTE	**1**	1			
MC15	BALCÃO PISTA FRIA	**1**	1			
M33	MESA RETANGULAR 140X80/75	**66**			42	24
M34	BALCÃO DUAS PORTAS	**2**		2		
M35	BALCÃO 3 PORTAS	**1**			1	
M36	BALCÃO NICHOS	**2**			1	1
M37	BANCADA	**3**			3	
M38	AÉREO	**5**			5	
M39	BALCÃO CAIXA	**1**		1		
M40	BALCÃO	**3**	3			
M41	LIXEIRA	**4**			4	
M42	PAINEL RIPADO	**1**	1			
M43	PAINEL RIPADO	**1**	1			

CADEIRAS			
CA 01	Cadeira monobloco de polipropileno e fibra de vidro, resistente a carga de até 182 kg e certificada pelo Inmetro. Cor: Grafite. Dimensões: 49,5x45,5x84,5 cm. Modelo: Safira sem braços (ref. 92048007). Marca Tramontina ou equivalente	**264**	
CA 02	Cadeira alta para caixa	**3**	
CA 03	Cadeira de Alimentação Infantil	**4**	

SERVIÇO SOCIAL DO COMÉRCIO
DEPARTAMENTO REGIONAL
GERÊNCIA DE ENGENHARIA E ARQUITETURA – GEA
Rua Felipe Schmidt, 785–Centro–Florianópolis–CEP 88010–002

Projeto: RESTAURANTE

LAYOUT

*Todas as medidas devem ser conferidas "in loco" antes da execução dos projetos.
*Qualquer alteração do projeto só poderá ser feita com autorização da Gerência de Engenharia e Arquitetura do SESC.

Escala: 1/20

Data: SET/2024

Prancha: 01/01