
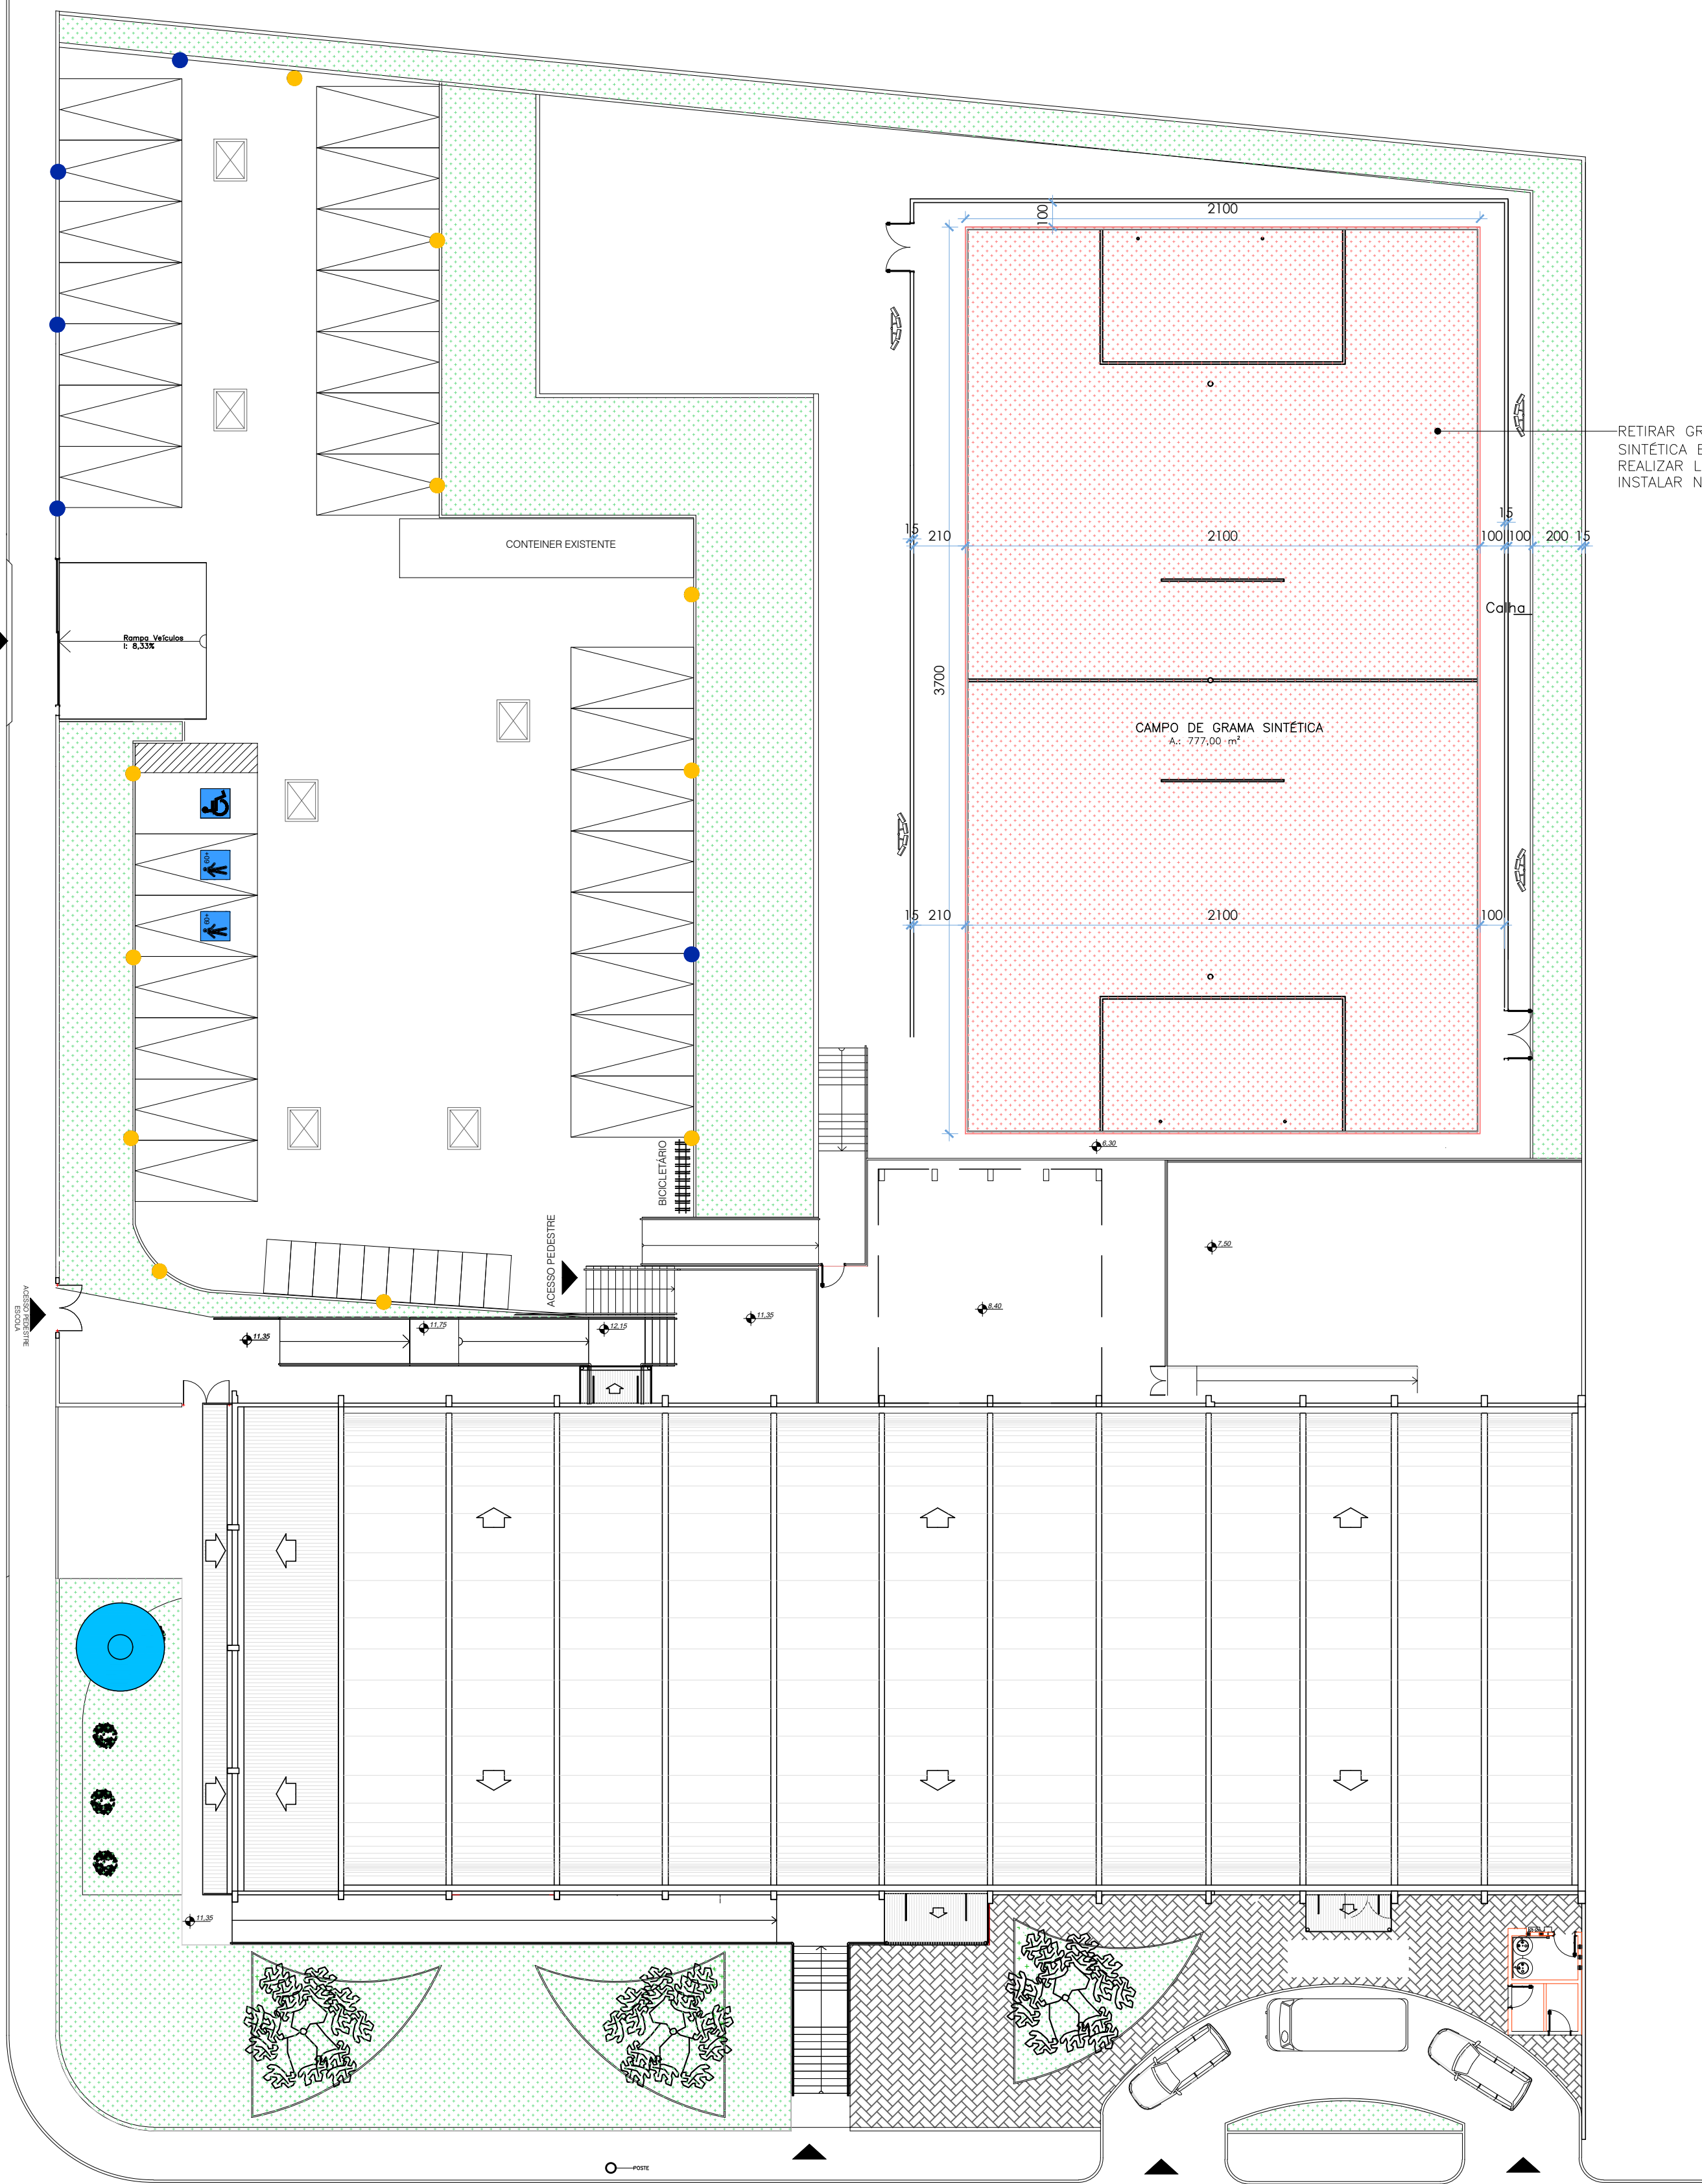


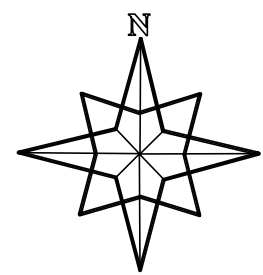

RETIRAR GRAMA SINTÉTICA EXISTENTE, REALIZAR LIMPEZA E INSTALAR NOVA GRAMA

| LEGENDA DEMOLIR/CONSTRUIR             |                       |
|---------------------------------------|-----------------------|
| SÍMBOLO                               | DESCRIÇÃO             |
| <span style="color: red;">—</span>    | ELEMENTOS A CONSTRUIR |
| <span style="color: yellow;">—</span> | ELEMENTOS A DEMOLIR   |

IMPLANTAÇÃO  
ESCALA 1:200

CARIMBO

| REVISÕES |      |           |            |
|----------|------|-----------|------------|
| NR       | DATA | DESCRIÇÃO | ASSINATURA |
|          |      |           |            |
|          |      |           |            |
|          |      |           |            |
|          |      |           |            |

Sesc

SERVICO SOCIAL DO COMÉRCIO  
DEPARTAMENTO REGIONAL  
SANTA CATARINA

Rua Felipe Schmidt, 785 – Centro – Florianópolis  
CEP: 88.010.002 – Fone/Fax: (48) 3251-4800  
sesc-sc@sesc-sc.com.br

Projeto

ARQUITETÔNICO

Local

End.: Rua Quintino Bocaiuva, 171 – Esquina com a Rua João Maria – Mafra – SC

Obra

REFORMA QUADRA

Conteúdo

IMPLANTAÇÃO – PLANTA DE COBERTURA E LOCAÇÃO

Proprietário: SERVIÇO SOCIAL DO COMÉRCIO

Resp. Técnico

Coordenador e Assessor

Coordenador e Assessor

Autor do Projeto

Prancha n°

Assinatura

ARQ. Vitória S. Gonçalves  
CAU A289789-0

De Autor do Projeto

01

Total

Arquivo

MAF\_GRAMA SINTÉTICA\_2025.DWG

Desenho

Vitória

Escala

Indicada

Data

11/04/2025