



CROQUIS SEGURANÇA HOTEL SESC BLUMENAU

MAPA DE COMISSIONAMENTO - CFTV											
Dispositivo					Conexão				Características		
ID	TAG	NOME	Pavimento	Ambiente	Rack	NºPP Porta	NºSW-Porta	TAG PP	TIPO	Fabricante	Modelo
1	CFTV 001	Câmera 001	Térreo	Entrada Sesc	RACK CPD	PP01-P01	X	RC-PP01-P01	TIPO 1	X	Câmera BULLET
2	CFTV 002	Câmera 002	Térreo	Saida Sesc	RACK CPD	PP01-P02	X	RC-PP01-P02	TIPO 2	X	Câmera BULLET
3	CFTV 003	Câmera 003	Térreo	Vagas/Estacionamento	RACK CPD	PP01-P03	X	RC-PP01-P03	TIPO 3	X	Câmera BULLET
4	CFTV 004	Câmera 004	Térreo	Lateral C.A	RACK CPD	PP01-P04	X	RC-PP01-P04	TIPO 1	X	Câmera BULLET
5	CFTV 005	Câmera 005	Térreo	Estacionamento C.A	RACK CPD	PP01-P05	X	RC-PP01-P05	TIPO 1	X	Câmera BULLET
6	CFTV 006	Câmera 006	Térreo	Portão Lazer	RACK CPD	PP01-P06	X	RC-PP01-P06	TIPO 1	X	Câmera BULLET
7	CFTV 007	Câmera 007	Térreo	Vagas/Estacionamento	RACK CPD	PP01-P07	X	RC-PP01-P07	TIPO 3	X	Câmera BULLET
8	CFTV 008	Câmera 008	Térreo	Vagas/Estacionamento	RACK CPD	PP01-P08	X	RC-PP01-P08	TIPO 3	X	Câmera BULLET
9	CFTV 009	Câmera 009	Térreo	Vagas/Estacionamento	RACK CPD	PP01-P09	X	RC-PP01-P09	TIPO 3	X	Câmera BULLET
10	CFTV 010	Câmera 010	Térreo	Piscina 01	RACK 04	PP01-P01	X	R4-PP01-P01	TIPO 1	X	Câmera BULLET
11	CFTV 011	Câmera 011	Térreo	Piscina 02	RACK 04	PP01-P02	X	R4-PP01-P02	TIPO 1	X	Câmera BULLET
12	CFTV 012	Câmera 012	Térreo	Lateral Campo Esq.	RACK 04	PP01-P03	X	R4-PP01-P03	TIPO 1	X	Câmera BULLET
13	CFTV 013	Câmera 013	Térreo	Lateral Campo DIR.	RACK 04	PP01-P04	X	R4-PP01-P04	TIPO 1	X	Câmera BULLET
14	CFTV 014	Câmera 014	Térreo	Patio Ext. 01	RACK 02	PP01-P01	X	R2-PP01-P01	TIPO 1	X	Câmera BULLET
15	CFTV 015	Câmera 015	Térreo	Patio Ext. 02	RACK 02	PP01-P02	X	R2-PP01-P02	TIPO 1	X	Câmera BULLET
16	CFTV 016	Câmera 016	Térreo	Patio Ext. 03	RACK 02	PP01-P03	X	R2-PP01-P03	TIPO 1	X	Câmera BULLET
17	CFTV 017	Câmera 017	Térreo	Patio Ext. 04	RACK 02	PP01-P04	X	R2-PP01-P04	TIPO 1	X	Câmera BULLET
18	CFTV 018	Câmera 018	Térreo	Lateral Salão Eventos	RACK 02	PP01-P05	X	R2-PP01-P05	TIPO 1	X	Câmera BULLET
19	CFTV 019	Câmera 019	Térreo	Entrada Restaurante	RACK 02	PP01-P06	X	R2-PP01-P06	TIPO 1	X	Câmera BULLET
20	CFTV 020	Câmera 020	Térreo	Lateral Restaurante	RACK 02	PP01-P07	X	R2-PP01-P07	TIPO 1	X	Câmera BULLET
21	CFTV 021	Câmera 021	Térreo	Escada Fundos Rest.	RACK 02	PP01-P08	X	R2-PP01-P08	TIPO 1	X	Câmera BULLET
22	CFTV 022	Câmera 022	Térreo	Carga e Descarga Rest.	RACK 02	PP01-P09	X	R2-PP01-P09	TIPO 3	X	Câmera BULLET
23	CFTV 023	Câmera 023	Térreo	Carga e Descarga Rest.	RACK 02	PP01-P10	X	R2-PP01-P10	TIPO 3	X	Câmera BULLET
24	CFTV 024	Câmera 024	Térreo	Portão Carga e Descarga	RACK 02	PP01-P11	X	R2-PP01-P11	TIPO 3	X	Câmera BULLET
25	CFTV 025	Câmera 025	Térreo	Pátio Gás	RACK 02	PP01-P12	X	R2-PP01-P12	TIPO 1	X	Câmera BULLET
26	CFTV 026	Câmera 026	Térreo	Estacionamento Hotel 01	RACK 01	FO002	X	R1-FO002	TIPO 1	X	Câmera BULLET
27	CFTV 027	Câmera 027	Térreo	Estacionamento Hotel 02	RACK 01	FO003	X	R1-FO003	TIPO 1	X	Câmera BULLET
28	CFTV 028	Câmera 028	Térreo	Estacionamento Hotel 03	RACK 01	FO004	X	R1-FO004	TIPO 1	X	Câmera BULLET
29	CFTV 029	Câmera 029	Térreo	Estacionamento Hotel 04	RACK 01	FO005	X	R1-FO005	TIPO 1	X	Câmera BULLET
30	CFTV 030	Câmera 030	Térreo	Estacionamento Hotel 05	RACK 01	FO006	X	R1-FO006	TIPO 1	X	Câmera BULLET
31	CFTV 031	Câmera 031	Térreo	Estacionamento Hotel 06	RACK 01	FO007	X	R1-FO007	TIPO 1	X	Câmera BULLET
32	CFTV 032	Câmera 032	Térreo	Lateral Subida Casarão	RACK 01	FO008	X	R1-FO008	TIPO 1	X	Câmera BULLET
33	CFTV 033	Câmera 033	Térreo	Subida Casarão 01	RACK 01	FO009	X	R1-FO009	TIPO 1	X	Câmera BULLET
34	CFTV 034	Câmera 034	Térreo	Salão de Eventos	RACK 01	FO010	X	R1-FO010	TIPO 2	X	Câmera DOME
35	CFTV 035	Câmera 035	Térreo	Subida Casarão 02	RACK 01	FO011	X	R1-FO011	TIPO 1	X	Câmera BULLET
36	CFTV 036	Câmera 036	Térreo	Subida Casarão 03	RACK 01	FO012	X	R1-FO012	TIPO 1	X	Câmera BULLET


01						
00	EMISSÃO INICIAL				18/03/2023	Lucas Martins
		CLIENTE: Hotel SESC Blumenau Rua. Eng. Udo Deeke, 1330 SALTO DO NORTE - BLUMENAU - SC CEP.: 89065-100				AUTOR: VOX 10 SISTEMAS AV. Atílio Pedro Pagani, 115 Ed. Duetto Office, 3º Andar TEL.: 55 48 3343-6090
NOME DO ARQUIVO: SESC-SEG-RV01				ETAPA: CROQUIS		
DESCRIÇÃO: Dimensionamento CFTV				DISCIPLINA: SEGURANÇA		
LOCALIZAÇÃO: -						
CREA Nº: 024.369-1	ENG. PROJETO: Bruno Strellow Junior	DESENHO: Lucas	ESCALA: INDICADA	DATA: 23/04/2023	REV. 01	

MAPA DE COMISSIONAMENTO - CFTV											
Dispositivo					Conexão				Características		
ID	TAG	NOME	Pavimento	Ambiente	Rack	NºPP Porta	NºSW-Porta	TAG PP	TIPO	Fabricante	Modelo
37	CFTV 037	Câmera 037	Térreo	Lateral Casarão ESQ.	RACK 03	PP01-P01	X	R3-PP01-P01	TIPO 1	X	Câmera BULLET
38	CFTV 038	Câmera 038	Térreo	Lateral Casarão DIR.	RACK 03	PP01-P02	X	R3-PP01-P02	TIPO 1	X	Câmera BULLET
39	CFTV 039	Câmera 039	Térreo	Fundos Casarão 01	RACK 03	PP01-P03	X	R3-PP01-P03	TIPO 1	X	Câmera BULLET
40	CFTV 040	Câmera 040	Térreo	Portão Fundos Casarão	RACK 03	PP01-P04	X	R3-PP01-P04	TIPO 1	X	Câmera BULLET
41	CFTV 041	Câmera 041	Térreo	Estacionamento Casarão	RACK 03	PP01-P05	X	R3-PP01-P05	TIPO 1	X	Câmera BULLET
42	CFTV 042	Câmera 042	Térreo	Fundos Casarão 02	RACK 03	PP01-P06	X	R3-PP01-P06	TIPO 1	X	Câmera BULLET
43	CFTV 043	Câmera 043	Térreo	Hall Entrada Hotel	RACK 01	PP01-P01	X	R1-PP01-P01	TIPO 1	X	Câmera BULLET
44	CFTV 044	Câmera 044	Térreo	Lateral Hotel	RACK 01	PP01-P02	X	R1-PP01-P02	TIPO 1	X	Câmera BULLET
45	CFTV 045	Câmera 045	Térreo	Fundos Hotel 01	RACK 01	PP01-P03	X	R1-PP01-P03	TIPO 1	X	Câmera BULLET
46	CFTV 046	Câmera 046	Térreo	Fundos Hotel 02	RACK 01	PP01-P04	X	R1-PP01-P04	TIPO 1	X	Câmera BULLET
47	CFTV 047	Câmera 047	Térreo	Fundos Hotel 03	RACK 01	PP01-P05	X	R1-PP01-P05	TIPO 1	X	Câmera BULLET
48	CFTV 048	Câmera 048	Térreo	Estacionamento Fundos Hot.	RACK 01	PP01-P06	X	R1-PP01-P06	TIPO 1	X	Câmera BULLET
49	CFTV 049	Câmera 049	Térreo	Hall Entrada C.A	RACK CPD	PP01-P10	X	RC-PP01-P10	TIPO 1	X	Câmera BULLET
50	CFTV 050	Câmera 050	Térreo	Espera Recepção 01	RACK CPD	PP01-P11	X	RC-PP01-P11	TIPO 2	X	Câmera DOME
51	CFTV 051	Câmera 051	Térreo	Atendimento ao Cliente	RACK CPD	PP01-P12	X	RC-PP01-P12	TIPO 2	X	Câmera DOME
52	CFTV 052	Câmera 052	Térreo	Circulação Fundos	RACK CPD	PP01-P13	X	RC-PP01-P13	TIPO 2	X	Câmera DOME
53	CFTV 053	Câmera 053	Térreo	Circulação Frente	RACK CPD	PP01-P14	X	RC-PP01-P14	TIPO 2	X	Câmera DOME
54	CFTV 054	Câmera 054	Térreo	Circulação ADM	RACK CPD	PP01-P15	X	RC-PP01-P15	TIPO 2	X	Câmera DOME
55	CFTV 055	Câmera 055	Térreo	Administratiyo	RACK CPD	PP01-P16	X	RC-PP01-P16	TIPO 2	X	Câmera DOME
56	CFTV 056	Câmera 056	Térreo	Espera Recepção 02	RACK CPD	PP01-P17	X	RC-PP01-P17	TIPO 2	X	Câmera DOME
57	CFTV 057	Câmera 057	Térreo	Hall de Acesso Casarão	RACK 03	PP01-P07	X	R3-PP01-P07	TIPO 2	X	Câmera DOME
58	CFTV 058	Câmera 058	Térreo	Circulação 01	RACK 03	PP01-P08	X	R3-PP01-P08	TIPO 2	X	Câmera DOME
59	CFTV 059	Câmera 059	Térreo	Circulação 02	RACK 03	PP01-P09	X	R3-PP01-P09	TIPO 2	X	Câmera DOME
60	CFTV 060	Câmera 060	Térreo	Elevador	RACK 01	PP01-P07	X	R1-PP01-P07	TIPO 2	X	Câmera DOME
61	CFTV 061	Câmera 061	Térreo	Hall do Elevador	RACK 01	PP01-P08	X	R1-PP01-P08	TIPO 2	X	Câmera DOME
62	CFTV 062	Câmera 062	Térreo	Depósito	RACK 01	PP01-P09	X	R1-PP01-P09	TIPO 2	X	Câmera DOME
63	CFTV 063	Câmera 063	Térreo	Recepção Hotel	RACK 01	PP01-P10	X	R1-PP01-P10	TIPO 2	X	Câmera DOME
64	CFTV 064	Câmera 064	Térreo	Circulação Esq.	RACK 01	PP01-P11	X	R1-PP01-P11	TIPO 2	X	Câmera DOME
65	CFTV 065	Câmera 065	Térreo	Hall de Acesso Lounge	RACK 01	PP01-P12	X	R1-PP01-P12	TIPO 2	X	Câmera DOME
66	CFTV 066	Câmera 066	Térreo	Lounge	RACK 01	PP01-P13	X	R1-PP01-P13	TIPO 2	X	Câmera DOME
67	CFTV 067	Câmera 067	1º Pavimento	Circulação Esq.	RACK 01	PP01-P14	X	R1-PP01-P14	TIPO 2	X	Câmera DOME
68	CFTV 068	Câmera 068	2º Pavimento	Circulação Esq.	RACK 01	PP01-P15	X	R1-PP01-P15	TIPO 2	X	Câmera DOME
69	CFTV 069	Câmera 069	3º Pavimento	Circulação Esq.	RACK 01	PP01-P16	X	R1-PP01-P16	TIPO 2	X	Câmera DOME
70	CFTV 070	Câmera 070	1º Pavimento	Circulação Hall	RACK 01	PP01-P17	X	R1-PP01-P17	TIPO 2	X	Câmera DOME
71	CFTV 071	Câmera 071	2º Pavimento	Circulação Hall	RACK 01	PP01-P18	X	R1-PP01-P18	TIPO 2	X	Câmera DOME
72	CFTV 072	Câmera 072	3º Pavimento	Circulação Hall	RACK 01	PP01-P19	X	R1-PP01-P19	TIPO 2	X	Câmera DOME

01						
00	EMISSÃO INICIAL				18/03/2023	Lucas Martins
		CLIENTE: Hotel SESC Blumenau Rua Eng. Udo Dietke, 1330 SALTO DO NORTE - BLUMENAU - SC CEP: 89065-100				
NOME DO ARQUIVO: SESC-SEG-RV01				ETAPA: CROQUIS		
DESCRIÇÃO: Dimensionamento CFTV				DISCIPLINA: SEGURANÇA		
LOCALIZAÇÃO: -						
CREA Nº: 024.369-1	ENG. PROJETO: Bruno Strelow Junior	DESENHO: Lucas	ESCALA: INDICADA	DATA: 23/04/2023	REV. 01	

MAPA DE COMISSIONAMENTO - CFTV											
Dispositivo					Conexão				Características		
ID	TAG	NOME	Pavimento	Ambiente	Rack	NºPP Porta	NºSW-Porta	TAG PP	TIPO	Fabricante	Modelo
73	CFTV 073	Câmera 073	1º Pavimento	Circulação DIR.	RACK 01	PP01-P20	X	R1-PP01-P20	TIPO 2	X	Câmera DOME
74	CFTV 074	Câmera 074	2º Pavimento	Circulação DIR.	RACK 01	PP01-P21	X	R1-PP01-P21	TIPO 2	X	Câmera DOME
75	CFTV 075	Câmera 075	3º Pavimento	Circulação DIR.	RACK 01	PP01-P22	X	R1-PP01-P22	TIPO 2	X	Câmera DOME
76	CFTV 076	Câmera 076	Térreo	Restaurante ESQ. 01	RACK 02	PP01-P13	X	R2-PP01-P13	TIPO 2	X	Câmera DOME
77	CFTV 077	Câmera 077	Térreo	Restaurante ESQ. 02	RACK 02	PP01-P14	X	R2-PP01-P14	TIPO 2	X	Câmera DOME
78	CFTV 078	Câmera 078	Térreo	Hall de Espera REST.	RACK 02	PP01-P15	X	R2-PP01-P15	TIPO 2	X	Câmera DOME
79	CFTV 079	Câmera 079	Térreo	Acesso Restaurante	RACK 02	PP01-P16	X	R2-PP01-P16	TIPO 1	X	Câmera BULLET
80	CFTV 080	Câmera 080	Térreo	Restaurante DIR. 01	RACK 02	PP01-P17	X	R2-PP01-P17	TIPO 2	X	Câmera DOME
81	CFTV 081	Câmera 081	Térreo	Restaurante DIR. 02	RACK 02	PP01-P18	X	R2-PP01-P18	TIPO 2	X	Câmera DOME
82	CFTV 082	Câmera 082	Térreo	Escada Rest,	RACK 02	PP01-P19	X	R2-PP01-P19	TIPO 2	X	Câmera DOME
83	CFTV 083	Câmera 083	Térreo	Hall de Acesso Lazer	RACK 04	PP01-P05	X	R4-PP01-P05	TIPO 2	X	Câmera DOME
84	CFTV 084	Câmera 084	Térreo	Hall de Acesso/Deck	RACK 04	PP01-P06	X	R4-PP01-P06	TIPO 2	X	Câmera DOME
85	CFTV 085	Câmera 085	Térreo	Circulação	RACK 04	PP01-P07	X	R4-PP01-P07	TIPO 2	X	Câmera DOME
86	CFTV 086	Câmera 086	1º Pavimento	Hall de Acesso Academia	RACK 04	PP01-P08	X	R4-PP01-P08	TIPO 2	X	Câmera DOME
87	CFTV 087	Câmera 087	1º Pavimento	Hall de Acesso Catracas	RACK 04	PP01-P09	X	R4-PP01-P09	TIPO 2	X	Câmera DOME
88	CFTV 088	Câmera 088	1º Pavimento	Hall de Acesso Escadas	RACK 04	PP01-P10	X	R4-PP01-P10	TIPO 2	X	Câmera DOME
89	CFTV 089	Câmera 089	1º Pavimento	Musculação 01	RACK 04	PP01-P11	X	R4-PP01-P11	TIPO 2	X	Câmera DOME
90	CFTV 090	Câmera 090	1º Pavimento	Circulação Coberta	RACK 04	PP01-P12	X	R4-PP01-P12	TIPO 2	X	Câmera DOME
91	CFTV 091	Câmera 091	1º Pavimento	Circulação Coberta	RACK 04	PP01-P13	X	R4-PP01-P13	TIPO 2	X	Câmera DOME
92	CFTV 092	Câmera 092	1º Pavimento	Musculação 02	RACK 04	PP01-P14	X	R4-PP01-P14	TIPO 2	X	Câmera DOME
93	CFTV 093	Câmera 093	1º Pavimento	Musculação 03	RACK 04	PP01-P15	X	R4-PP01-P15	TIPO 2	X	Câmera DOME
94	CFTV 094	Câmera 094	1º Pavimento	Salão Lanchonete	RACK 04	PP01-P16	X	R4-PP01-P16	TIPO 2	X	Câmera DOME
95	CFTV 095	Câmera 095	1º Pavimento	Circulação Lanchonete	RACK 04	PP01-P17	X	R4-PP01-P17	TIPO 1	X	Câmera BULLET
96	CFTV 096	Câmera 096	1º Pavimento	Circulação Coberta	RACK 04	PP01-P18	X	R4-PP01-P18	TIPO 1	X	Câmera BULLET
97	CFTV 097	Câmera 097	1º Pavimento	Circulação Coberta	RACK 04	PP01-P19	X	R4-PP01-P19	TIPO 1	X	Câmera BULLET
98	CFTV 098	Câmera 098	1º Pavimento	Circulação Descoberta	RACK 04	PP01-P20	X	R4-PP01-P20	TIPO 1	X	Câmera BULLET
99	CFTV 099	Câmera 099	1º Pavimento	Circulação Descoberta	RACK 04	PP01-P21	X	R4-PP01-P21	TIPO 1	X	Câmera BULLET
100	CFTV 100	Câmera 100	1º Pavimento	Deck	RACK 04	PP01-P22	X	R4-PP01-P22	TIPO 1	X	Câmera BULLET
101	CFTV 101	Câmera 101	1º Pavimento	Rampa Salão de Eventos	RACK 04	PP01-P23	X	R4-PP01-P23	TIPO 1	X	Câmera BULLET
102	CFTV 102	Câmera 102	1º Pavimento	Salão de Festas	RACK 04	PP01-P24	X	R4-PP01-P24	TIPO 2	X	Câmera DOME
103	CFTV 103	Câmera 103	1º Pavimento	Salão de Festas	RACK 04	PP02-P01	X	R4-PP02-P01	TIPO 2	X	Câmera DOME
104	CFTV 104	Câmera 104	2º Pavimento	Circulação Escada	RACK 04	PP02-P02	X	R4-PP02-P02	TIPO 2	X	Câmera DOME
105	CFTV 105	Câmera 105	2º Pavimento	Circulação Ginástica	RACK 04	PP02-P03	X	R4-PP02-P03	TIPO 2	X	Câmera DOME
106	CFTV 106	Câmera 106	2º Pavimento	Depósito	RACK 04	PP02-P04	X	R4-PP02-P04	TIPO 2	X	Câmera DOME

01						
00	EMISSÃO INICIAL				18/03/2023	Lucas Martins
		CLIENTE: Hotel SESC Blumenau Rua Eng. Udo Dietke, 1330 SALTO DO NORTE - BLUMENAU - SC CEP: 89065-100				AUTOR: VOX 10 SISTEMAS AV. Atílio Pedro Pagani, 115 Ed. Duetto Office, 3º Andar TEL.: 55 48 3343-6090
NOME DO ARQUIVO: SESC-SEG-RV01					ETAPA: CROQUIS	
DESCRIÇÃO: Dimensionamento CFTV					DISCIPLINA: SEGURANÇA	
LOCALIZAÇÃO: -						
CREA Nº: 024.369-1	ENG. PROJETO: Bruno Strelow Junior	DESENHO: Lucas	ESCALA: INDICADA	DATA: 23/04/2023	REV. 01	

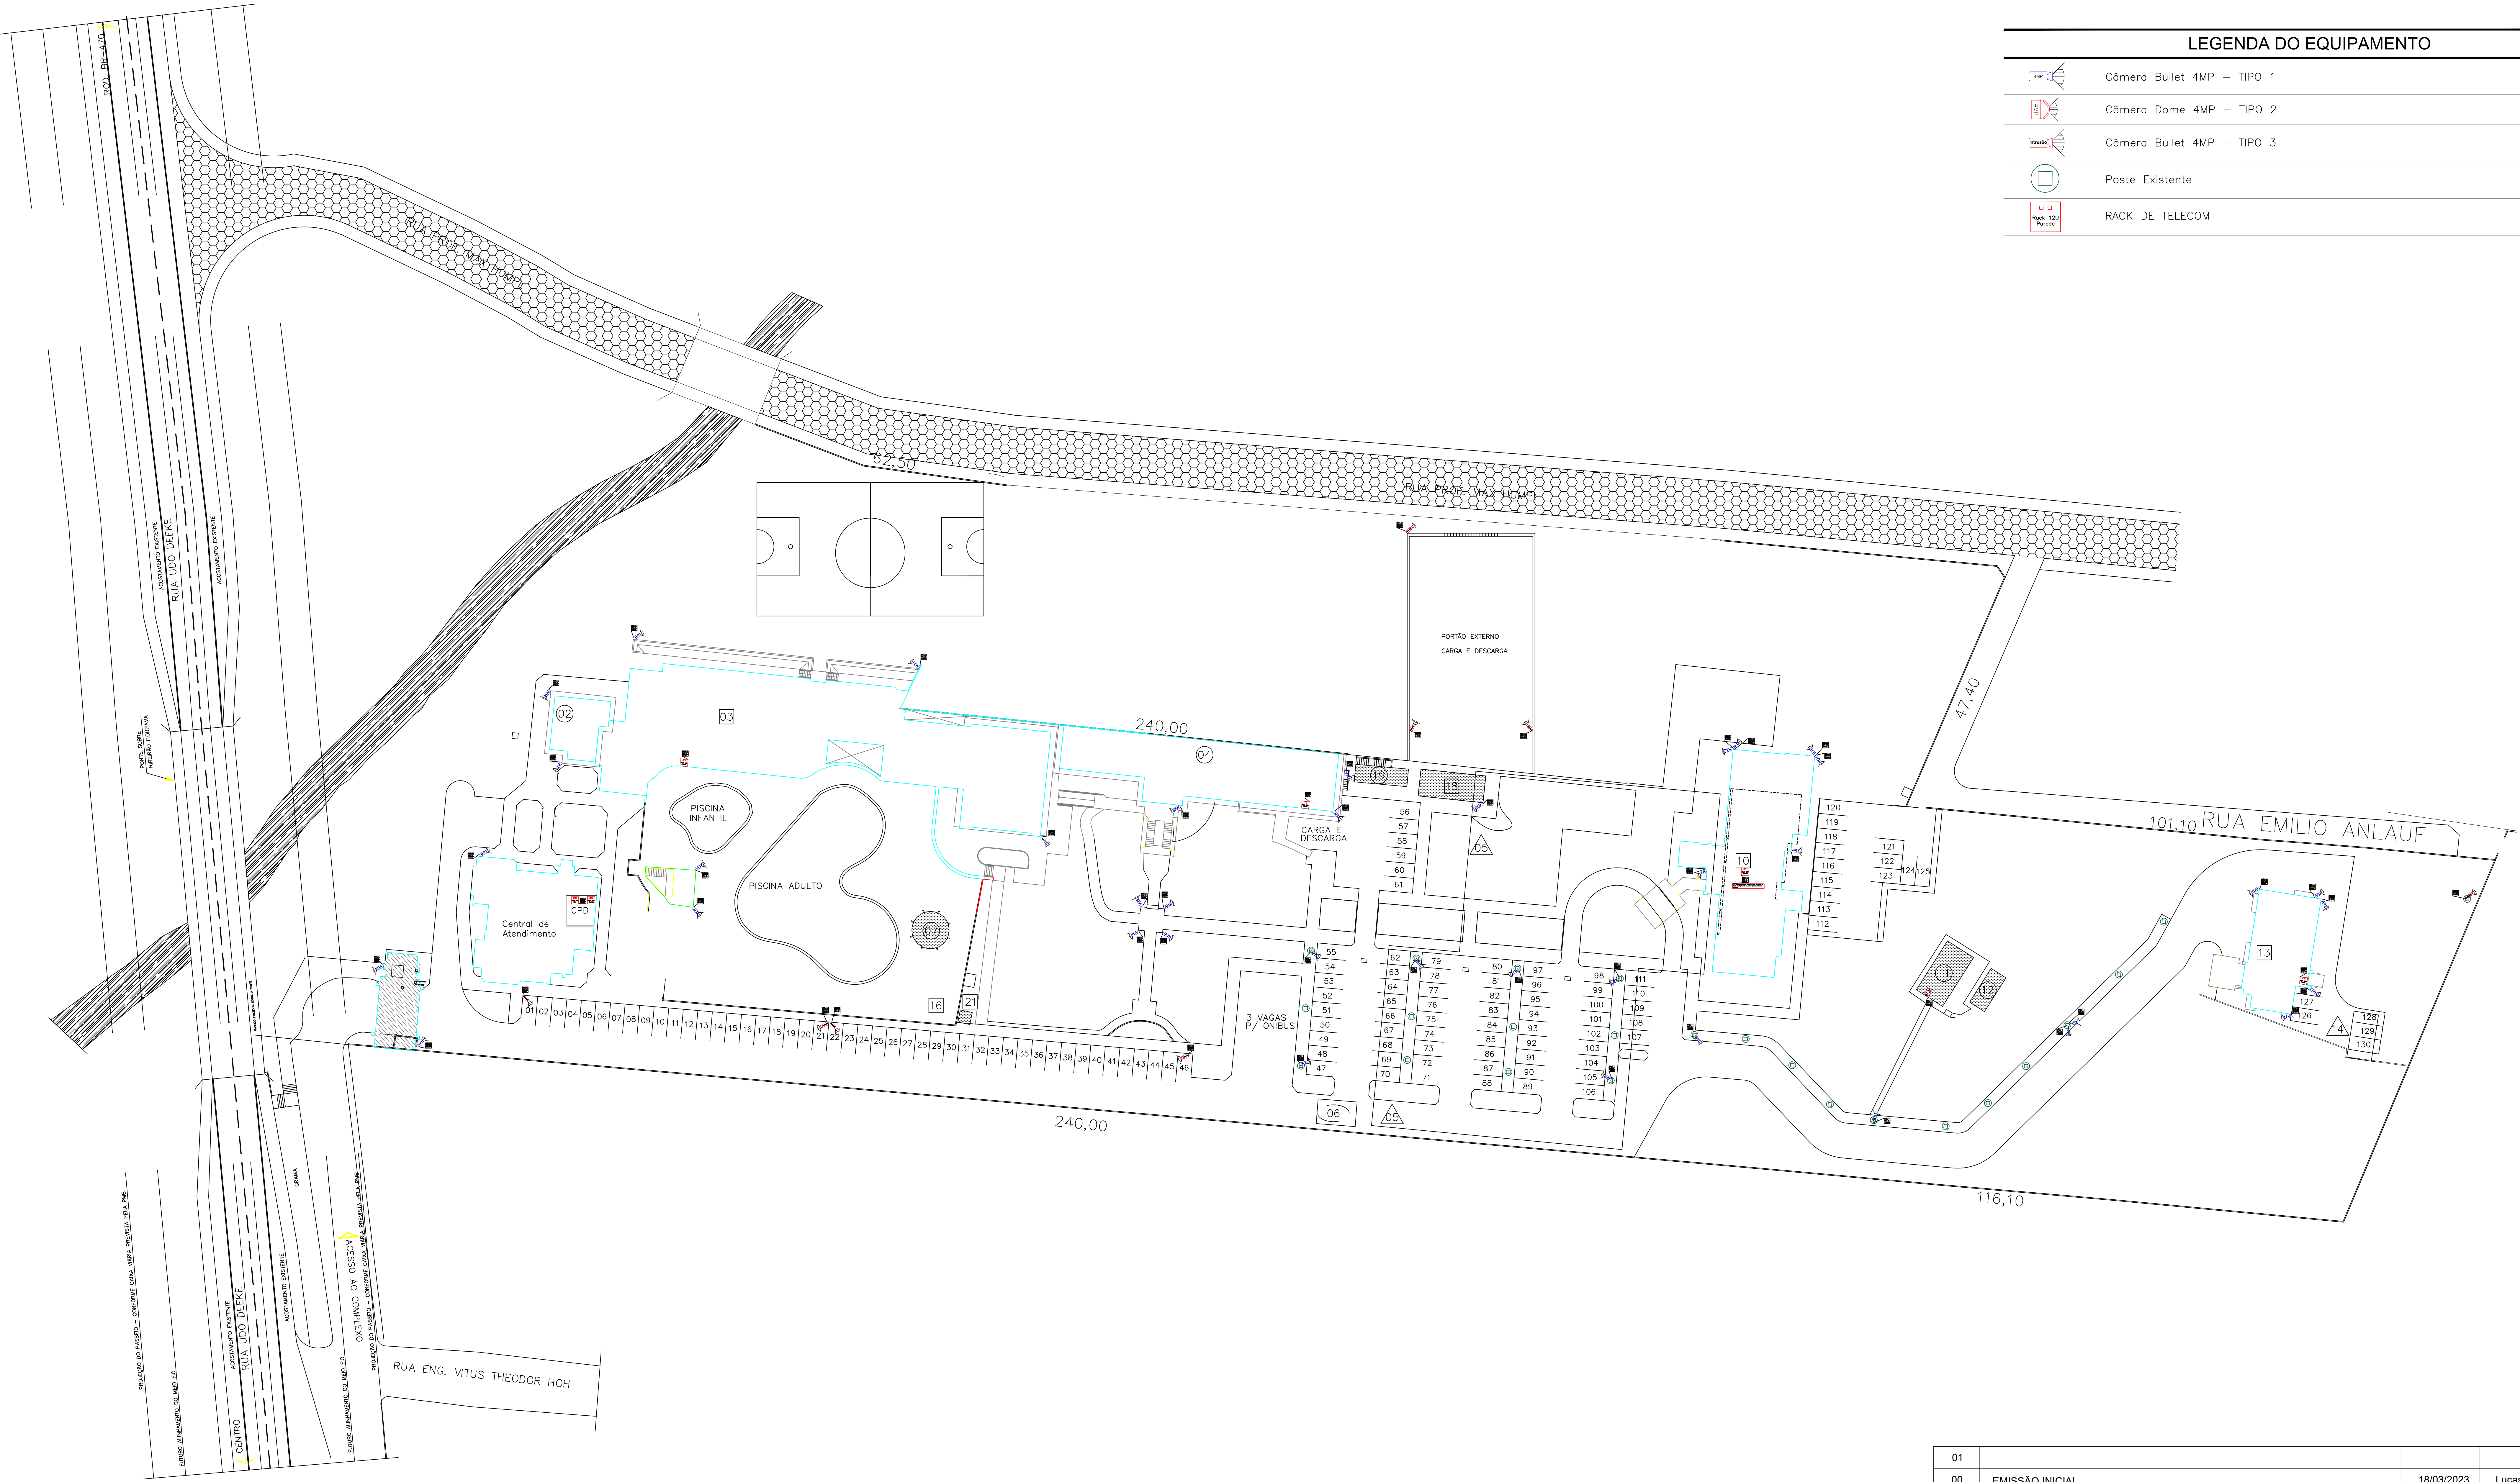


LEGENDA DO EQUIPAMENTO	
	Câmera Bullet 4MP -- TIPO 1
	Câmera Dome 4MP -- TIPO 2
	Câmera Bullet 4MP -- TIPO 3
	Poste Existente
	RACK DE TELECOM

PLANTA DE LAYOUT - TÉRREO
ESCALA 1:50

01					18/03/2023		Lucas Martins		
00		EMISSÃO INICIAL							
		CLIENTE:			 Hotel SESC Blumenau Rua. Eng. Udo Drees, 1330 SALTO DO NORTE - BLUMENAU - SC CEP: 89065-100		 VOX 10 SISTEMAS AV. Atilio Pedro Pagani, 115 Ed. Duoeto Office, 3º Andar TEL.: 55 48 3343-6090		
NOME DO ARQUIVO:					SESC-SEG-RV01				
DESCRIÇÃO:					Layout - Hotel Sesc				
LOCALIZAÇÃO:					Térreo				
CREA Nº:		ENG. PROJETO:		DESENHO:		ESCALA:		DATA:	
024.369-1		Bruno Strelow Junior		Lucas		INDICADA		23/04/2023	
					REV. 01				




01									
00		EMISSÃO INICIAL				18/03/2023		Lucas Martins	
		CLIENTE:				AUTOR:			
		Hotel SESC Blumenau Rua. Eng. Udo Deske, 1330 SALTO DO NORTE - BLUMENAU – SC CEP.: 89065-100				VOX 10 SISTEMAS AV. Atílio Pedro Pagani, 115 Ed. Duetto Office, 3º Andar TEL.: 55 48 3343-6090			
NOME DO ARQUIVO: SESC-SEG-RV01						ETAPA:			
DESCRIÇÃO: Layout - Central de Atendimento						CROQUIS			
LOCALIZAÇÃO: Térreo						DISCIPLINA: SEGURANÇA			
CREA Nº: 024.369-1		ENG. PROJETO: Bruno Strellow Junior		DESENHO: Lucas		ESCALA: INDICADA		DATA: 23/04/2023	
								REV. 01	

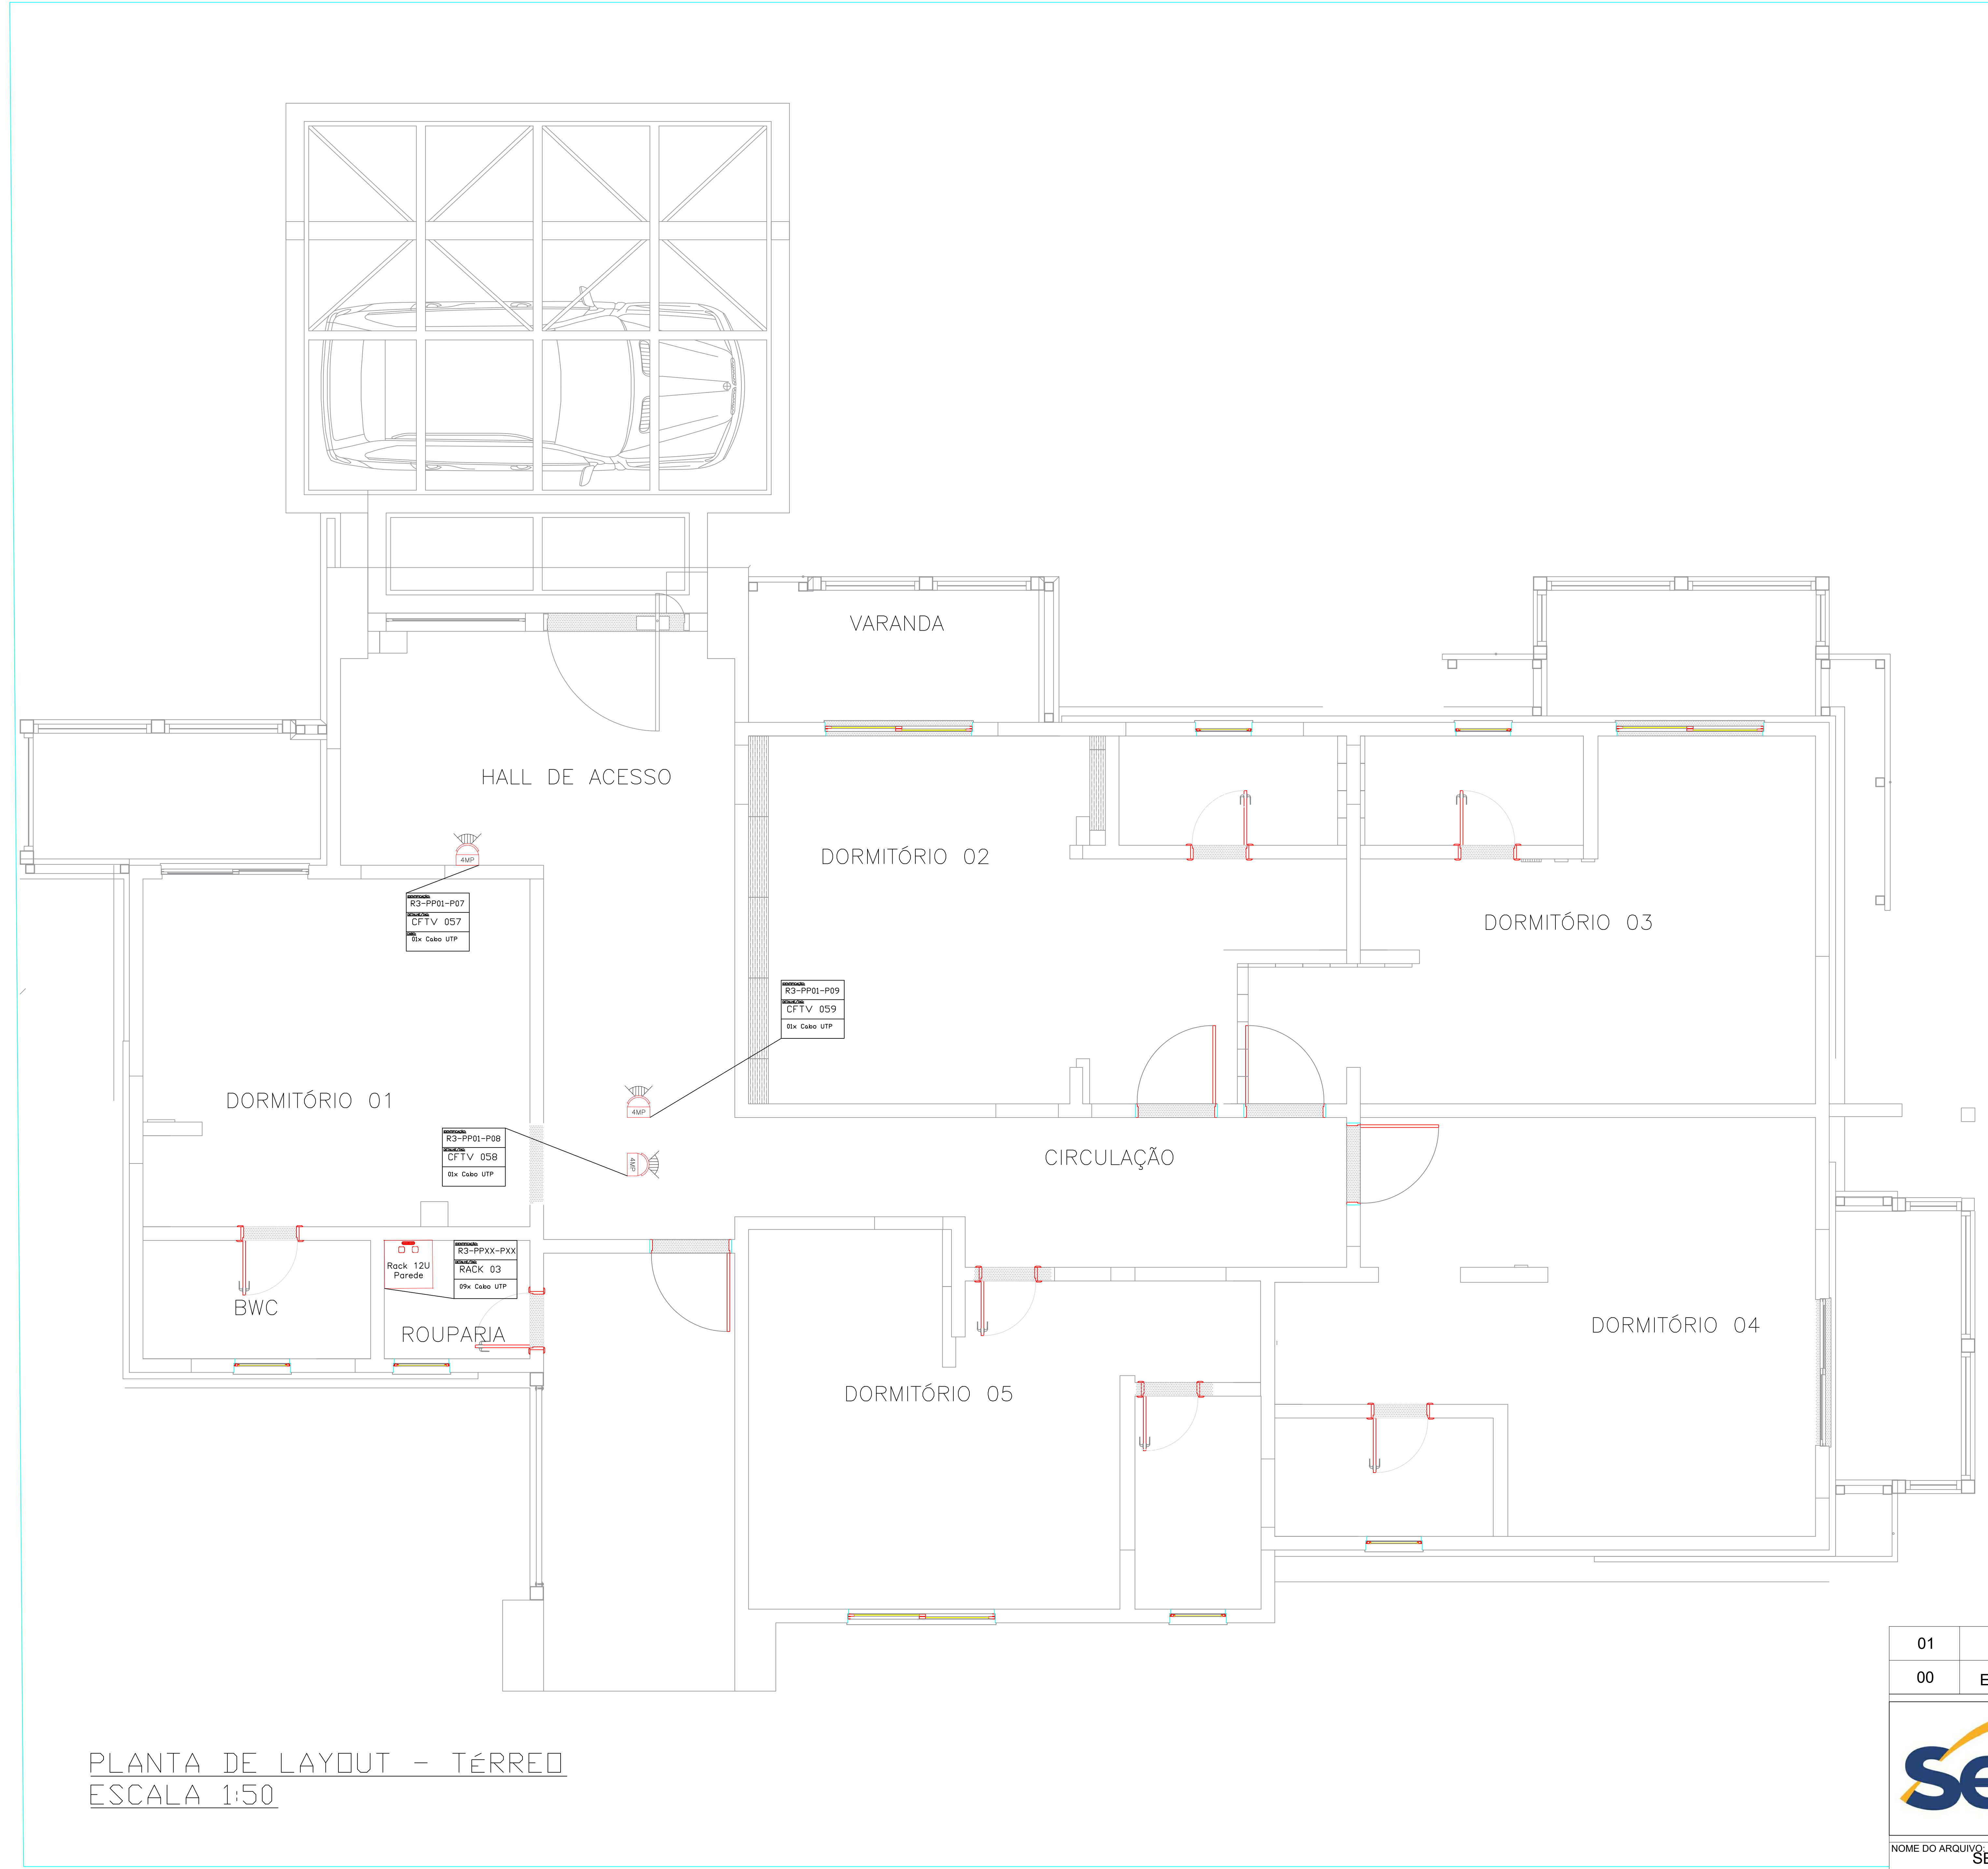


PLANTA DE LAYOUT - TÉRREO
ESCALA 1:50


LEGENDA DO EQUIPAMENTO	
	Câmera Bullet 4MP – TIPO 1
	Câmera Dome 4MP – TIPO 2
	Câmera Bullet 4MP – TIPO 3
	Poste Existente
	RACK DE TELECOM

01					
00	EMISSÃO INICIAL			18/03/2023	Lucas Martins
		CLIENTE:	Hotel SESC Blumenau Rua. Eng. Udo Deeke, 1330 SALTO DO NORTE - BLUMENAU – SC CEP: 89065-100		AUTOR: VOX 10 SISTEMAS AV. Atílio Pedro Pagani, 115 Ed. Duetto Office, 3º Andar TEL.: 55 48 3343-6090
NOME DO ARQUIVO: SESC-SEG-RV01					ETAPA: CROQUIS
DESCRIÇÃO: Layout - Casarão					DISCIPLINA: SEGURANÇA
LOCALIZAÇÃO: Térreo		CREA Nº: 024.369-1	ENG. PROJETO: Bruno Strelow Junior	DESENHO: Lucas	ESCALA: INDICADA
				DATA: 23/04/2023	REV. 01

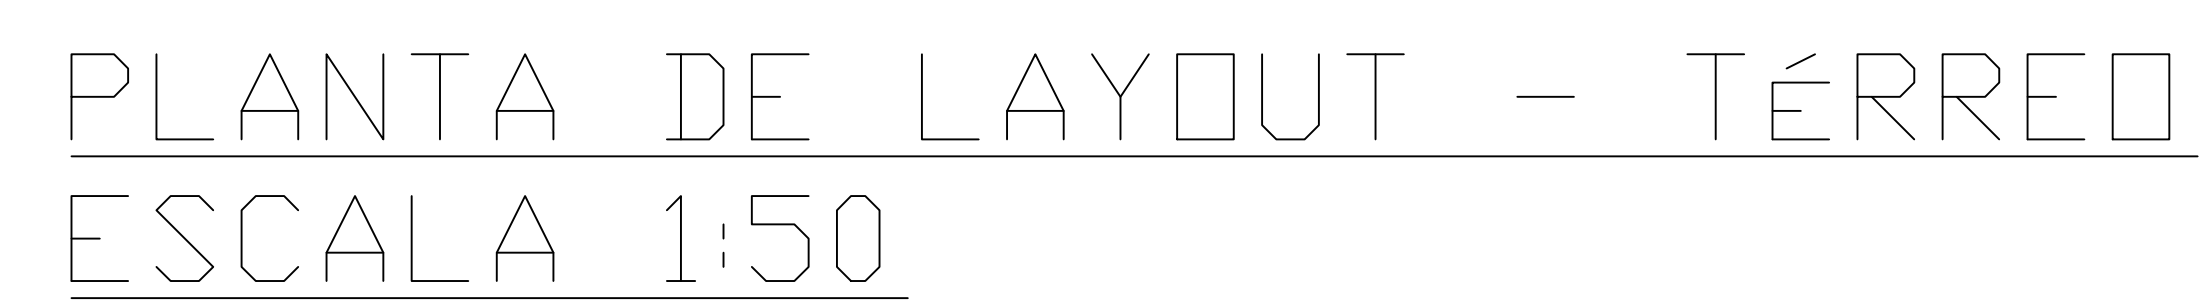

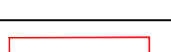	Câmera Bullet 4MP – TIPO 1
	Câmera Dome 4MP – TIPO 2
	Câmera Bullet 4MP – TIPO 3
	Poste Existente
	RACK DE TELECOM


01						
00	EMISSÃO INICIAL				18/03/2023	Lucas Martins
		CLIENTE: Hotel SESC Blumenau Rua. Eng. Udo Deeke, 1330 SALTO DO NORTE - BLUMENAU – SC CEP: 89065-100				AUTOR: VOX 10 SISTEMAS AV. Atílio Pedro Pagani, 115 Ed. Duetto Office, 3º Andar TEL.: 55 48 3343-6090
NOME DO ARQUIVO: SESC-SEG-RV01					ETAPA:	
DESCRIÇÃO: Layout - Hotel					DISCIPLINA:	
LOCALIZAÇÃO: TÉRREO					SEGURANÇA	
CREA Nº: 024.369-1	ENG. PROJETO: Bruno Strellow Junior	DESENHO: Lucas	ESCALA: INDICADA	DATA: 23/04/2023		REV. 01

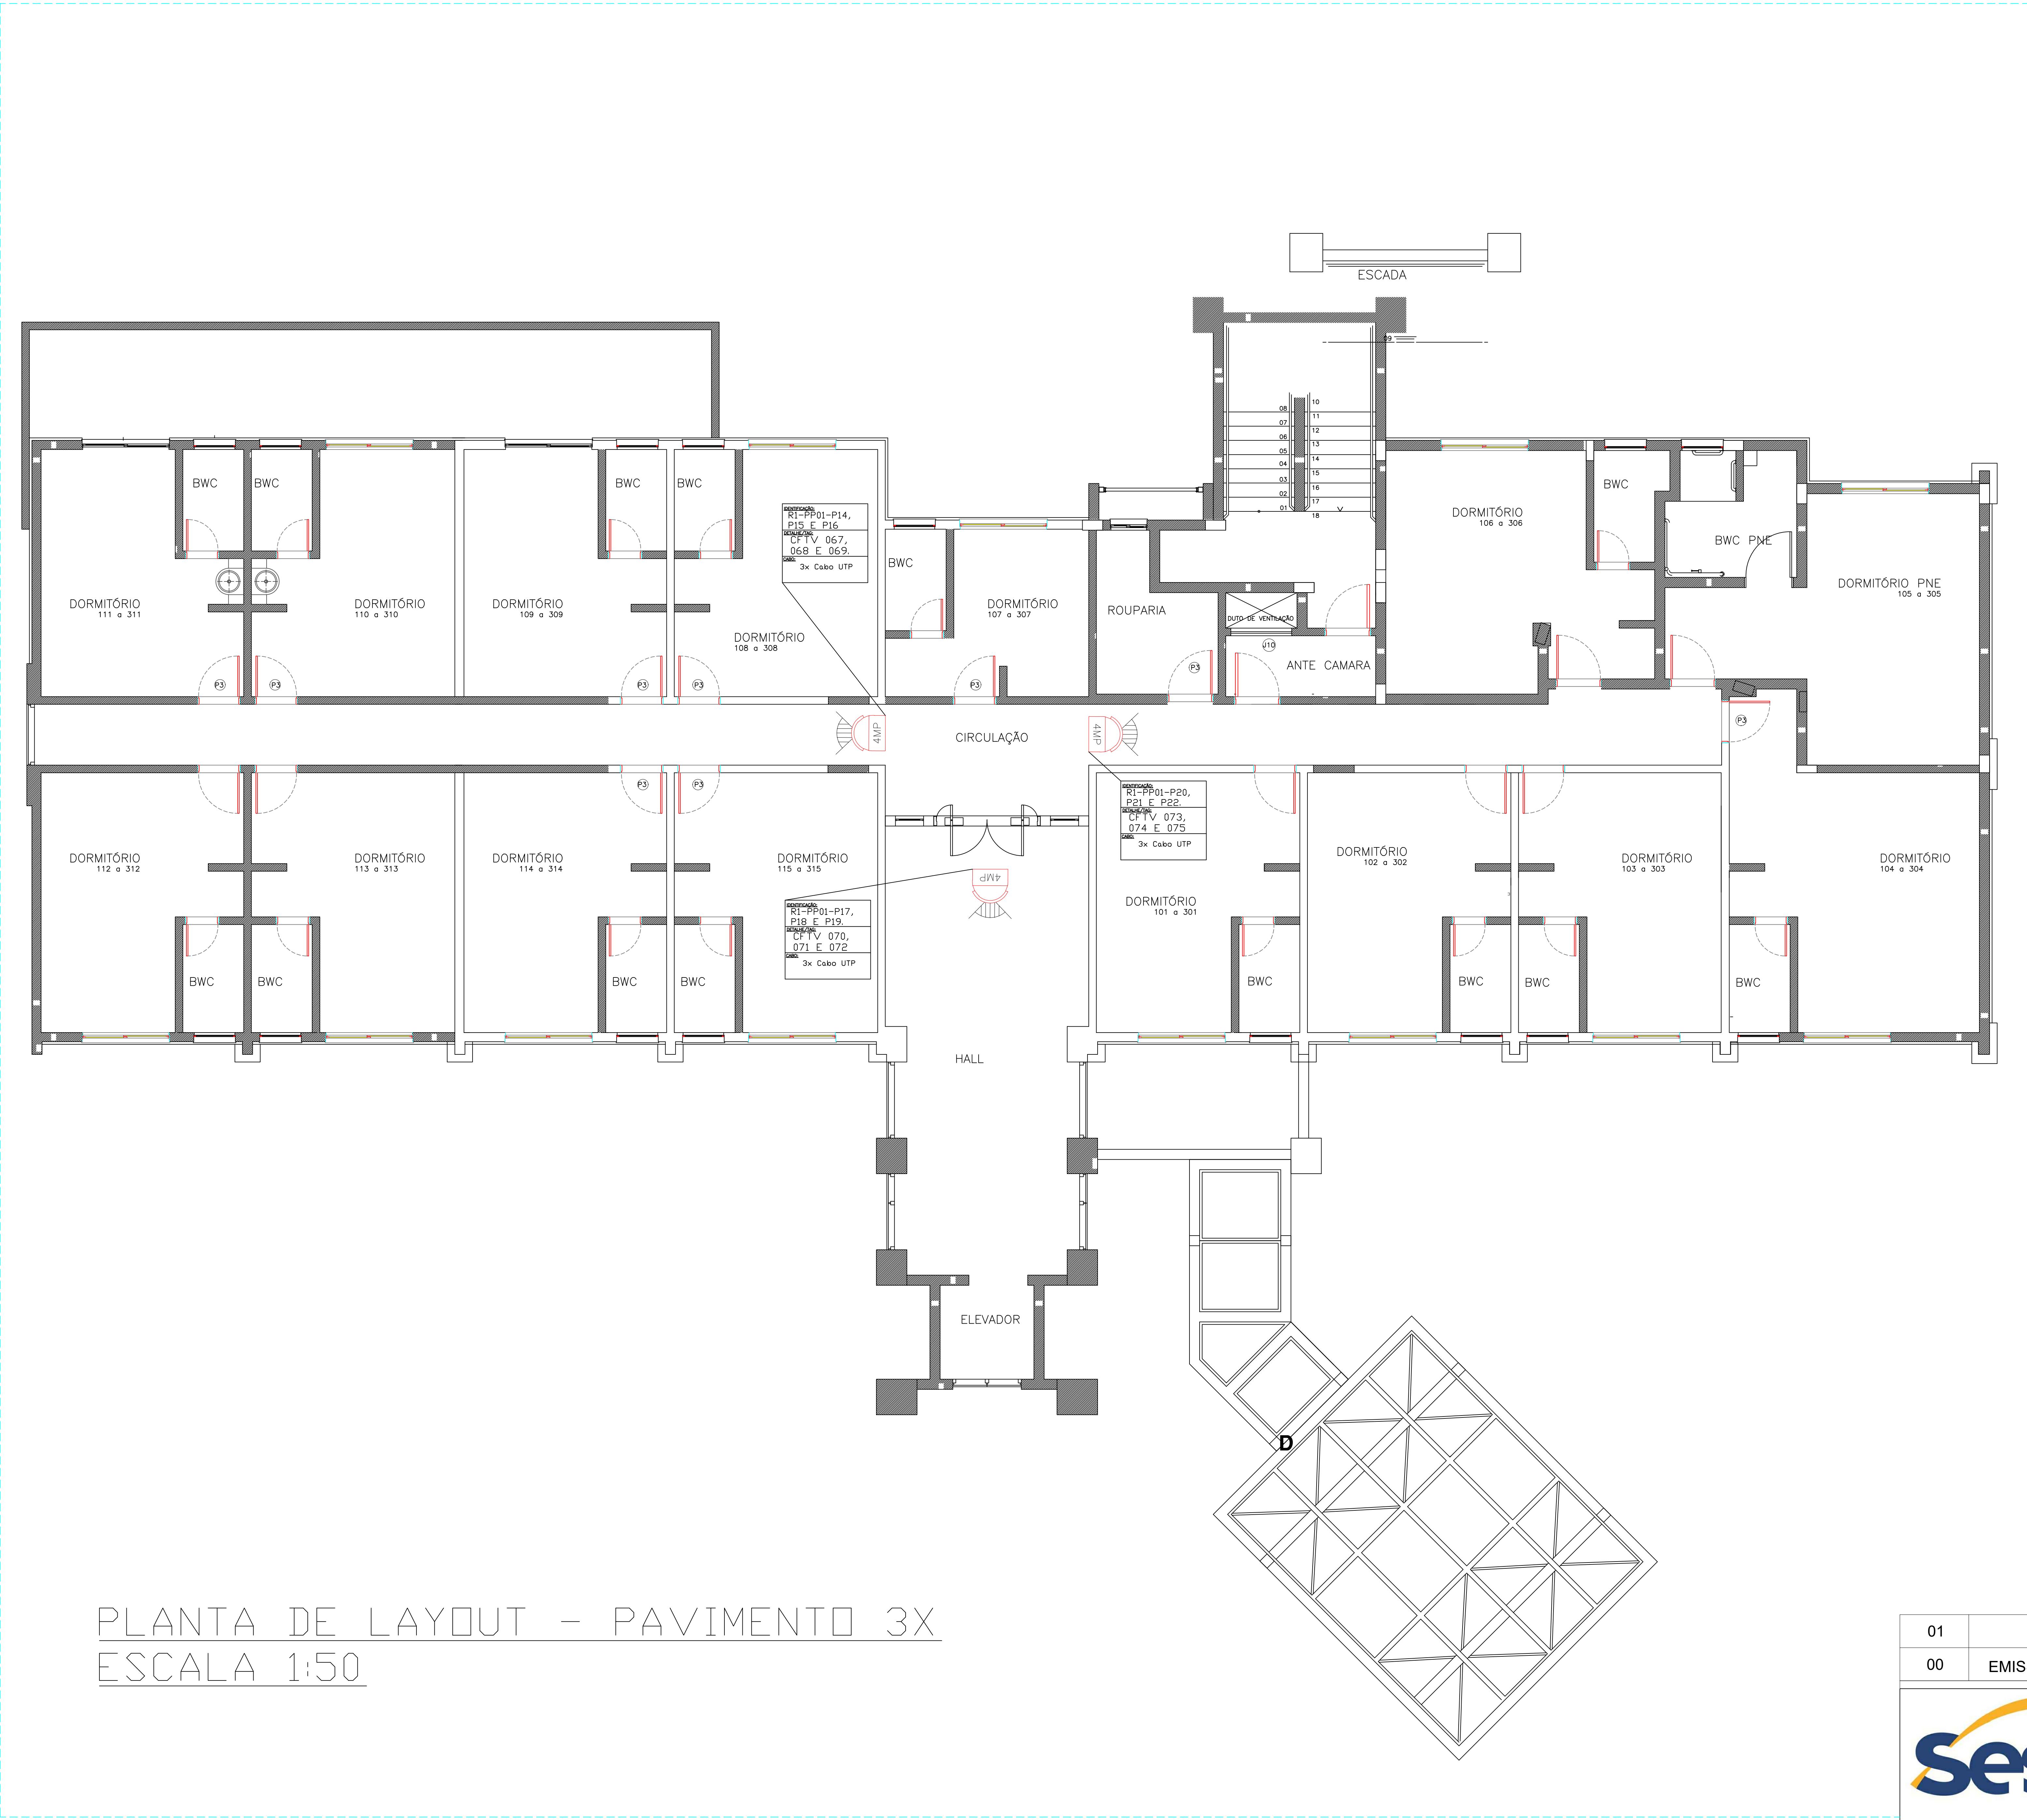

PLANTA DE LAYOUT – PAVIMENTO 3X
ESCALA 1:50






LEGENDA DO EQUIPAMENTO	
	Câmera Bullet 4MP – TIPO 1
	Câmera Dome 4MP – TIPO 2
	Câmera Bullet 4MP – TIPO 3
	Poste Existente
	RACK DE TELECOM

01							
00		EMISSÃO INICIAL				18/03/2023	Lucas Martins
		CLIENTE:				AUTOR: VOX 10 SISTEMAS AV. Atílio Pedro Pagani, 115 Ed. Duetto Office, 3º Andar TEL.: 55 48 3343-6090	
		Hotel SESC Blumenau Rua. Eng. Udo Deeke, 1330 SALTO DO NORTE - BLUMENAU – SC CEP: 89065-100					
NOME DO ARQUIVO: SESC-SEG-RV01						ETAPA: CROQUIS	
DESCRIÇÃO: Layout - PAVTO Tipo (3X)							
LOCALIZAÇÃO: Pavimento 3x							
CREA Nº: 024.369-1		ENG. PROJETO: Bruno Strelow Junior		DESENHO: Lucas		ESCALA: INDICADA	
						DATA: 23/04/2023	
						REV. 01	

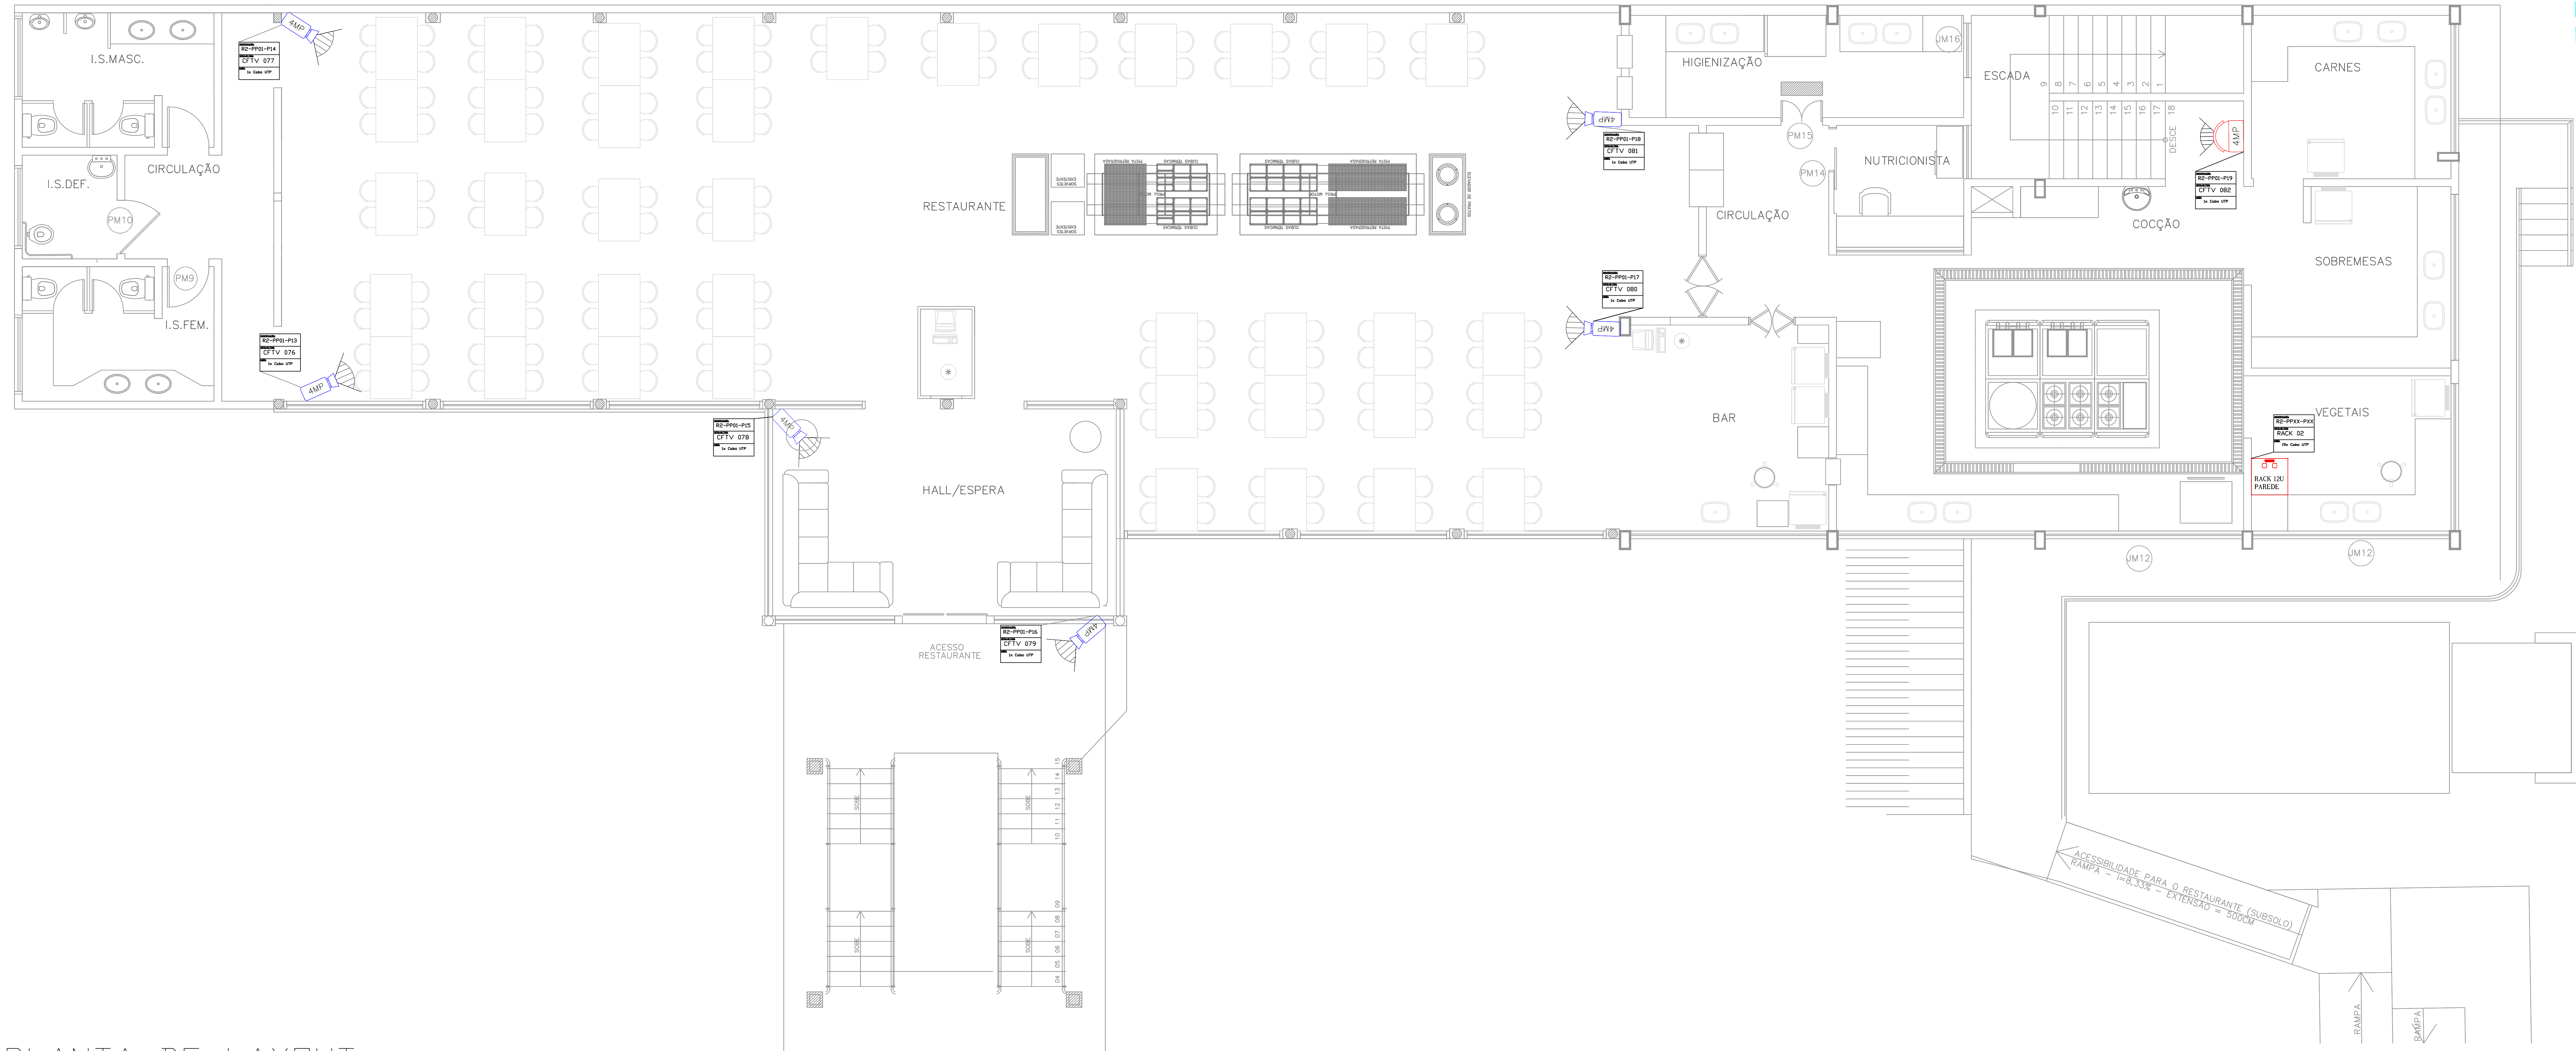


PLANTA DE LAYOUT –
RESTAURANTE
ESCALA 1:50

LEGENDA DO EQUIPAMENTO

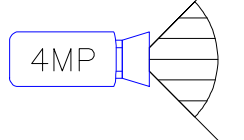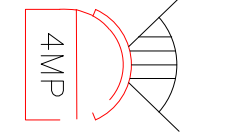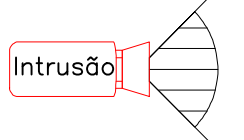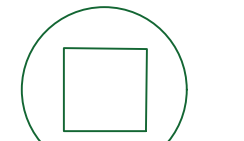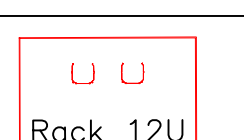
	Câmera Bullet 4MP – TIPO 1
	Câmera Dome 4MP – TIPO 2
	Câmera Bullet 4MP – TIPO 3
	Poste Existente
	RACK DE TELECOM

01							
00		EMISSÃO INICIAL				18/03/2023	Lucas Martins
		CLIENTE: Hotel SESC Blumenau Rua. Eng. Udo Deeke, 1330 SALTO DO NORTE - BLUMENAU – SC CEP: 89065-100				AUTOR: VOX 10 SISTEMAS AV. Atilio Pedro Pagani, 115 Ed. Duetto Office, 3º Andar TEL.: 55 48 3343-6090	
NOME DO ARQUIVO: SESC-SEG-RV01						ETAPA: CROQUIS	
DESCRIÇÃO: Layout - Restaurante							
LOCALIZAÇÃO: Térreo							
CREA Nº: 024.369-1		ENG. PROJETO: Bruno Strellow Junior		DESENHO: Lucas		ESCALA: INDICADA	
						DATA: 23/04/2023	
						REV. 01	

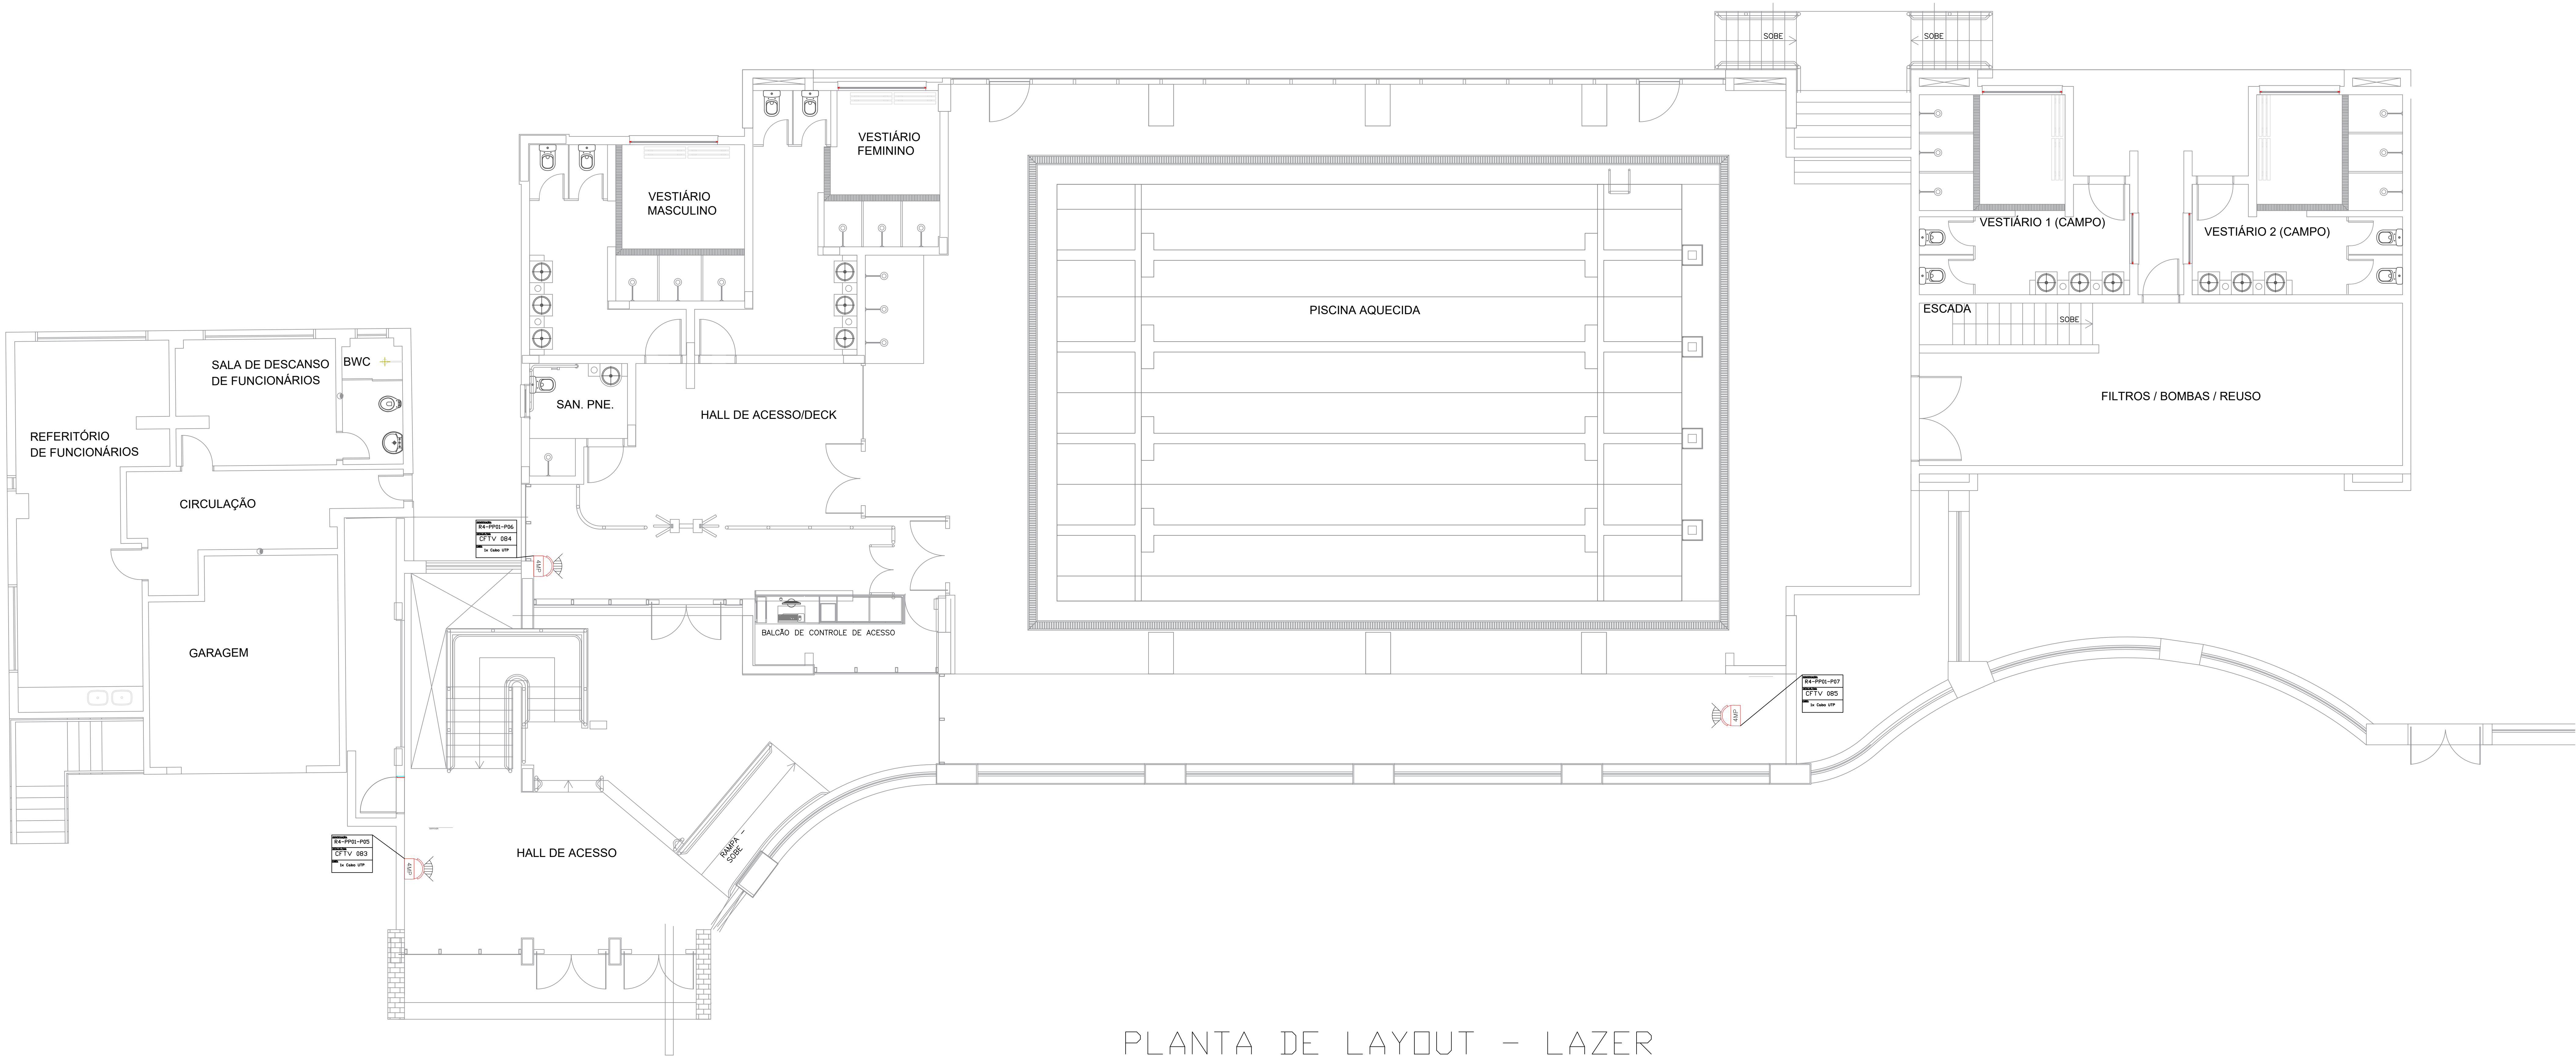


PLANTA DE LAYOUT - LAZER
TÉRREO
ESCALA 1:50


LEGENDA DO EQUIPAMENTO

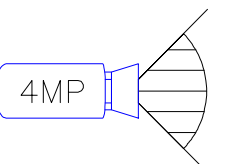


Câmera Bullet 4MP – TIPO 1

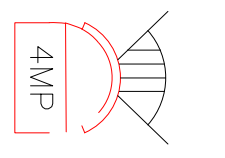


Câmera Dome 4MP – TIPO 2

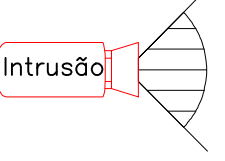

Câmera Bullet 4MP – TIPO 3

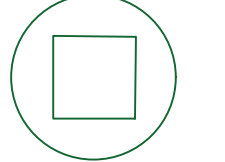


Poste Existente

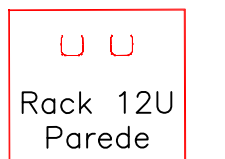

RACK DE TELECOM

01									
00		EMISSÃO INICIAL				18/03/2023		Lucas Martins	
		CLIENTE:				AUTOR:			
		Hotel SESC Blumenau Rua. Eng. Udo Deeke, 1330 SALTO DO NORTE - BLUMENAU – SC CEP: 89065-100				VOX 10 SISTEMAS AV. Atílio Pedro Pagani, 115 Ed. Duetto Office, 3º Andar TEL.: 55 48 3343-6090			
NOME DO ARQUIVO:						ETAPA:			
SESC-SEG-RV01						CROQUIS			
DESCRIÇÃO:						DISCIPLINA:			
Layout - Centro de Lazer						SEGURANÇA			
LOCALIZAÇÃO:									
Térreo									
TIPO DOC.:		CREA Nº:	ENG. PROJETO:	DESENHO:	ESCALA:	DATA:			REV.
		024.369-1	Bruno Strelow Junior	Lucas	INDICADA	23/04/2023			01

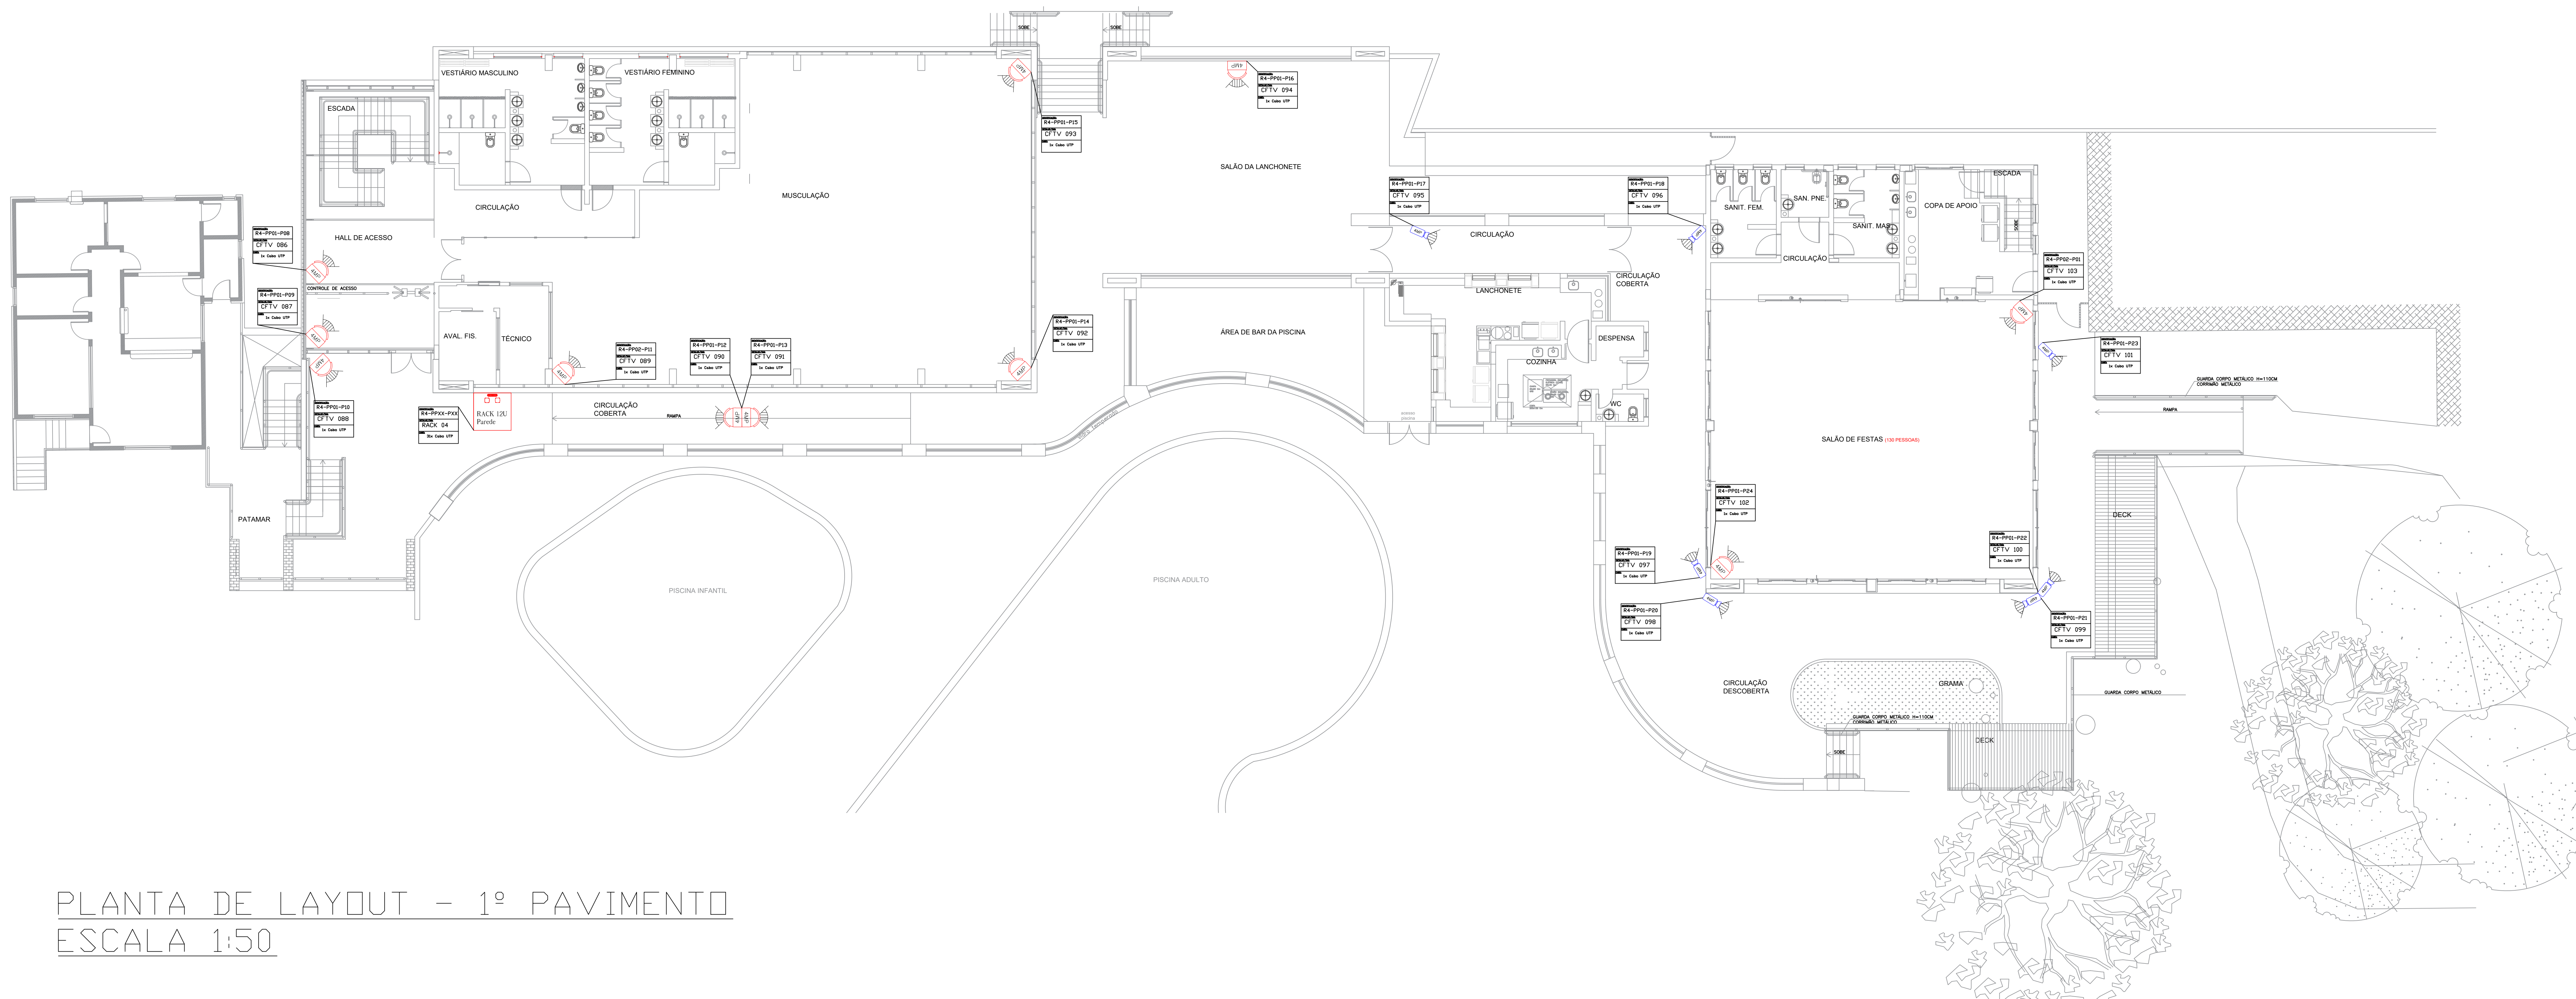

LEGENDA DO EQUIPAMENTO


Câmera Bullet 4MP – TIPO 1

Câmera Dome 4MP – TIPO 2

Câmera Bullet 4MP – TIPO 3






Poste Existente

RACK DE TELECOM

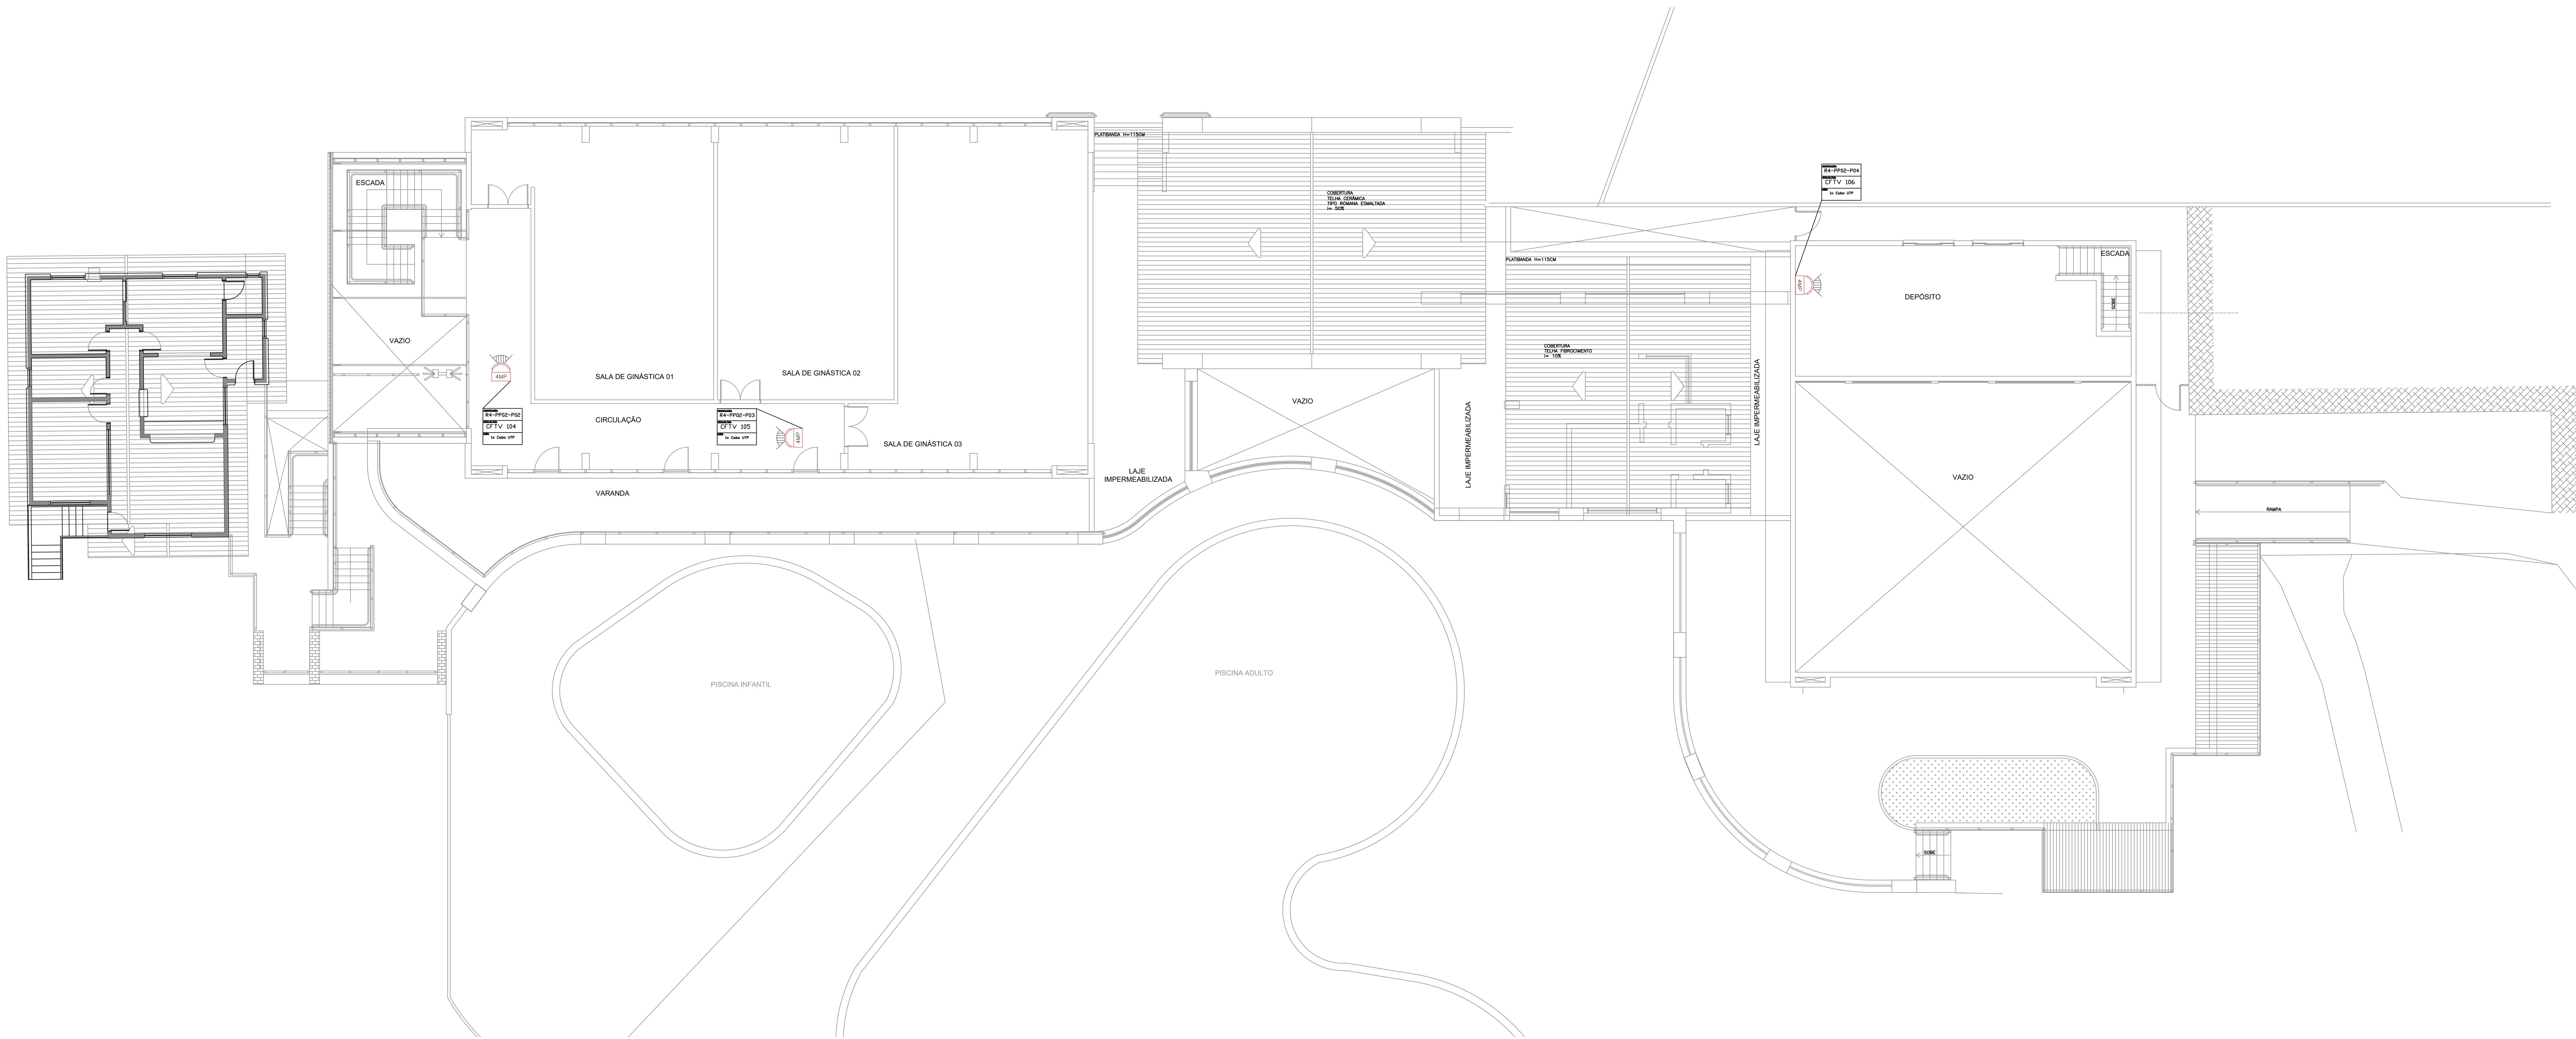


PLANTA DE LAYOUT - 2º PAVIMENTO
ESCALA 1:50


LEGENDA DO EQUIPAMENTO

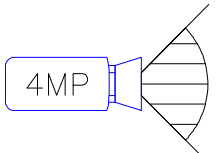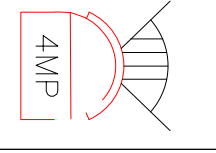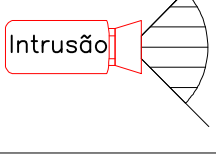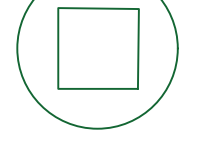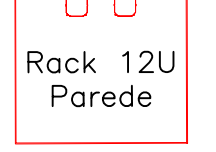
	Câmera Bullet 4MP – TIPO 1
	Câmera Dome 4MP – TIPO 2
	Câmera Bullet 4MP – TIPO 3
	Poste Existente
	RACK DE TELECOM


01						
00	EMISSÃO INICIAL				18/03/2023	Lucas Martins
		CLIENTE:	 Hotel SESC Blumenau Rua. Eng. Udo Deeke, 1330 SALTO DO NORTE - BLUMENAU – SC CEP: 89065-100		AUTOR: VOX 10 SISTEMAS AV. Atílio Pedro Pagani, 115 Ed. Duetto Office,3º Andar TEL.: 55 48 3343-6090	
		NOME DO ARQUIVO:	SESC-SEG-RV01		ETAPA: CROQUIS	
		DESCRIÇÃO:	Layout - Centro de Lazer		DISCIPLINA: SEGURANÇA	
		LOCALIZAÇÃO:	2º Pavimento			
	CREA Nº: 024.369-1	ENG. PROJETO: Bruno Strellow Junior	DESENHO: Lucas	ESCALA: INDICADA	DATA: 18/03/2023	REV. 01

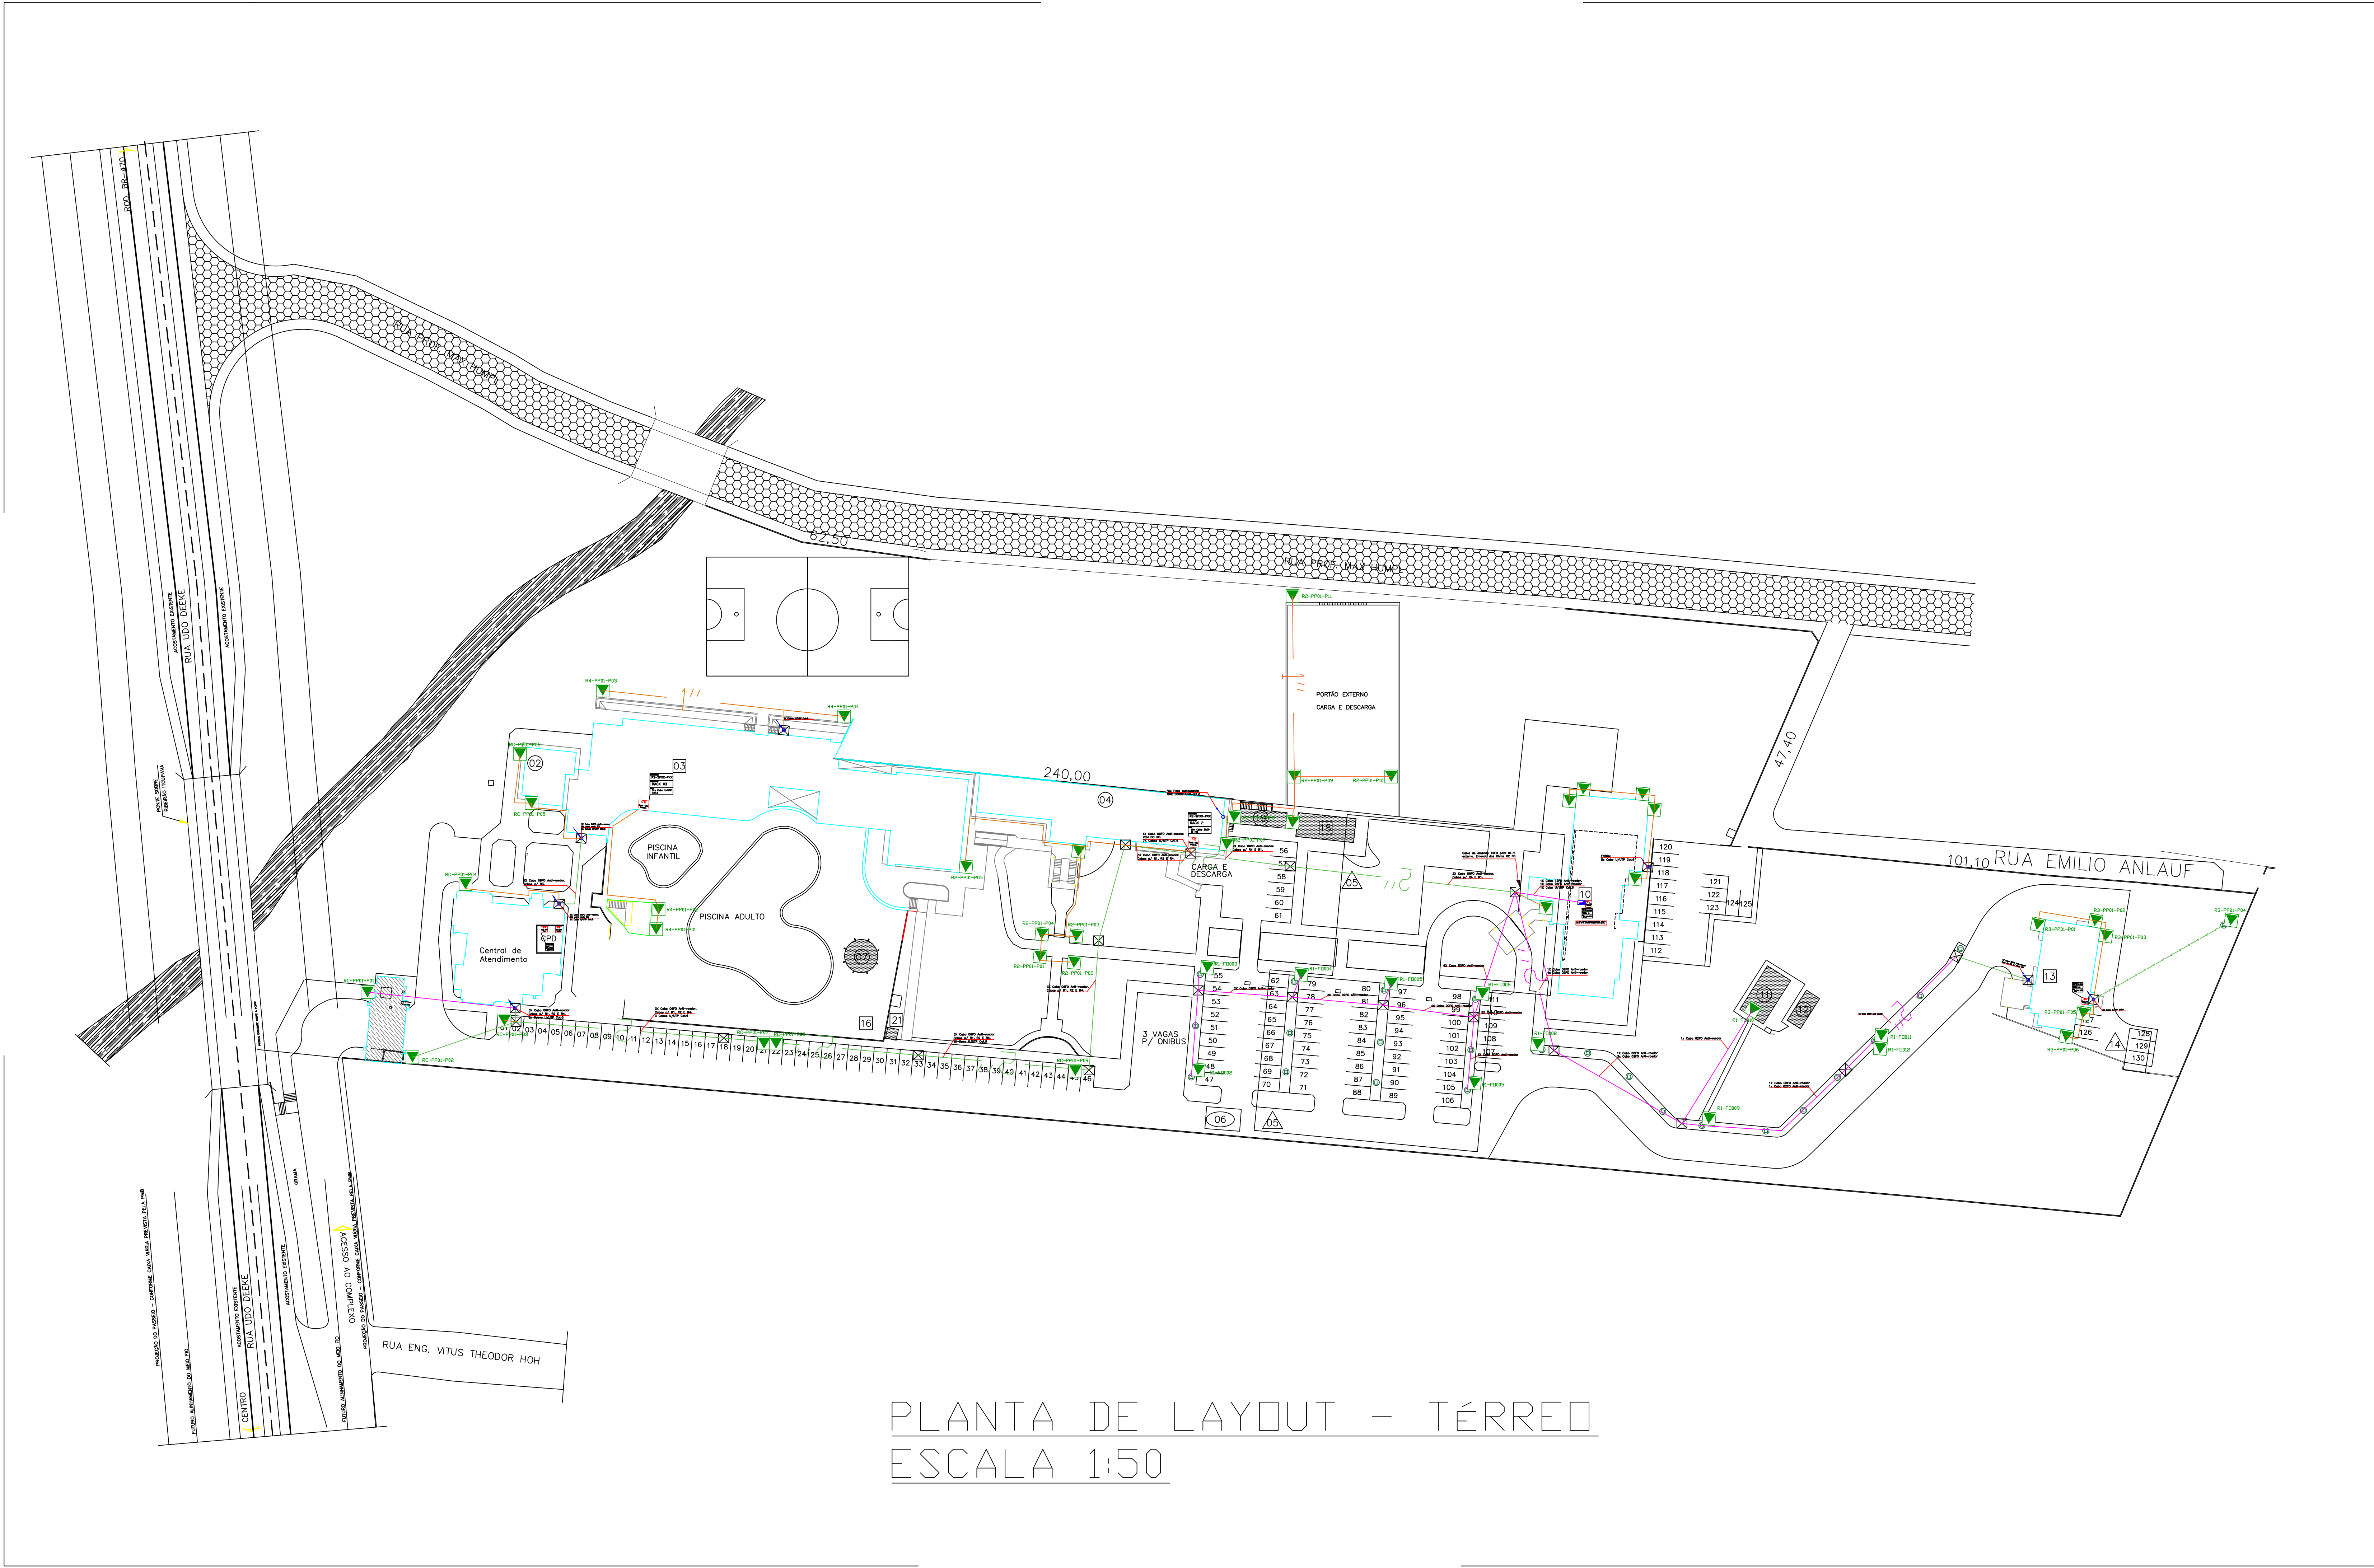

PLANTA DE LAYOUT - TÉRREO
ESCALA 1:50

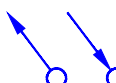LEGENDA DE INFRAESTRUTURA									
		PONTO DE DADOS – WI-FI TAG= IDENTIFICAÇÃO DO PONTO							
		PONTO ONU – FIBRA ÓPTICA TAG= IDENTIFICAÇÃO DO PONTO							
		ELETRODUTO PVC Ø3/4” – NOVO							
		ELETRODUTO PVC Ø1” – NOVO							
		ELETRODUTO SUBTERRÂNEO Ø2” – NOVO							
		ELETRODUTO SUBTERRÂNEO Ø2” – EXISTENTE							
		ELETRODUTO EMBUTIDO PAREDE – EXISTENTE							
		ELETROCALHA 100x50mm – NOVO							
		ELETROCALHA TIPO T 100x50mm – NOVO							
		ELETROCALHA CURVA 100x50mm – NOVO							
		CAIXA DE PASSAGEM ENTERRADA – 200x200mm – NOVO							
		CAIXA DE PASSAGEM ENTERRADA – EXISTENTE/NOVO							
		POSTE – H=1,00m – NOVO							
		ELETRODUTO SUBIDA / DESCIDA INDICAÇÃO							
		INDICAÇÃO SUBIDA / DESCIDA DE ELETROCALHA							
		SHAFT EXISTENTE							
		RACK NOVO 12U/44U							
		CAIXA EMENDA 12FO							

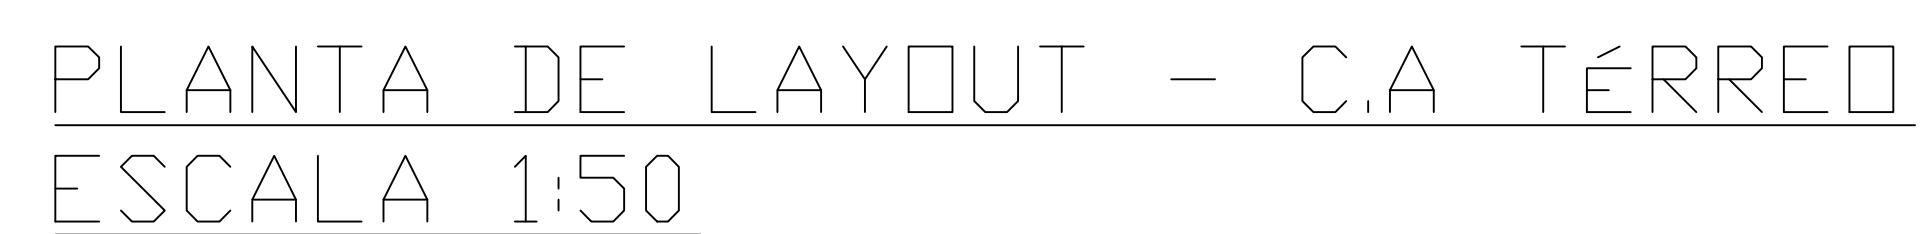


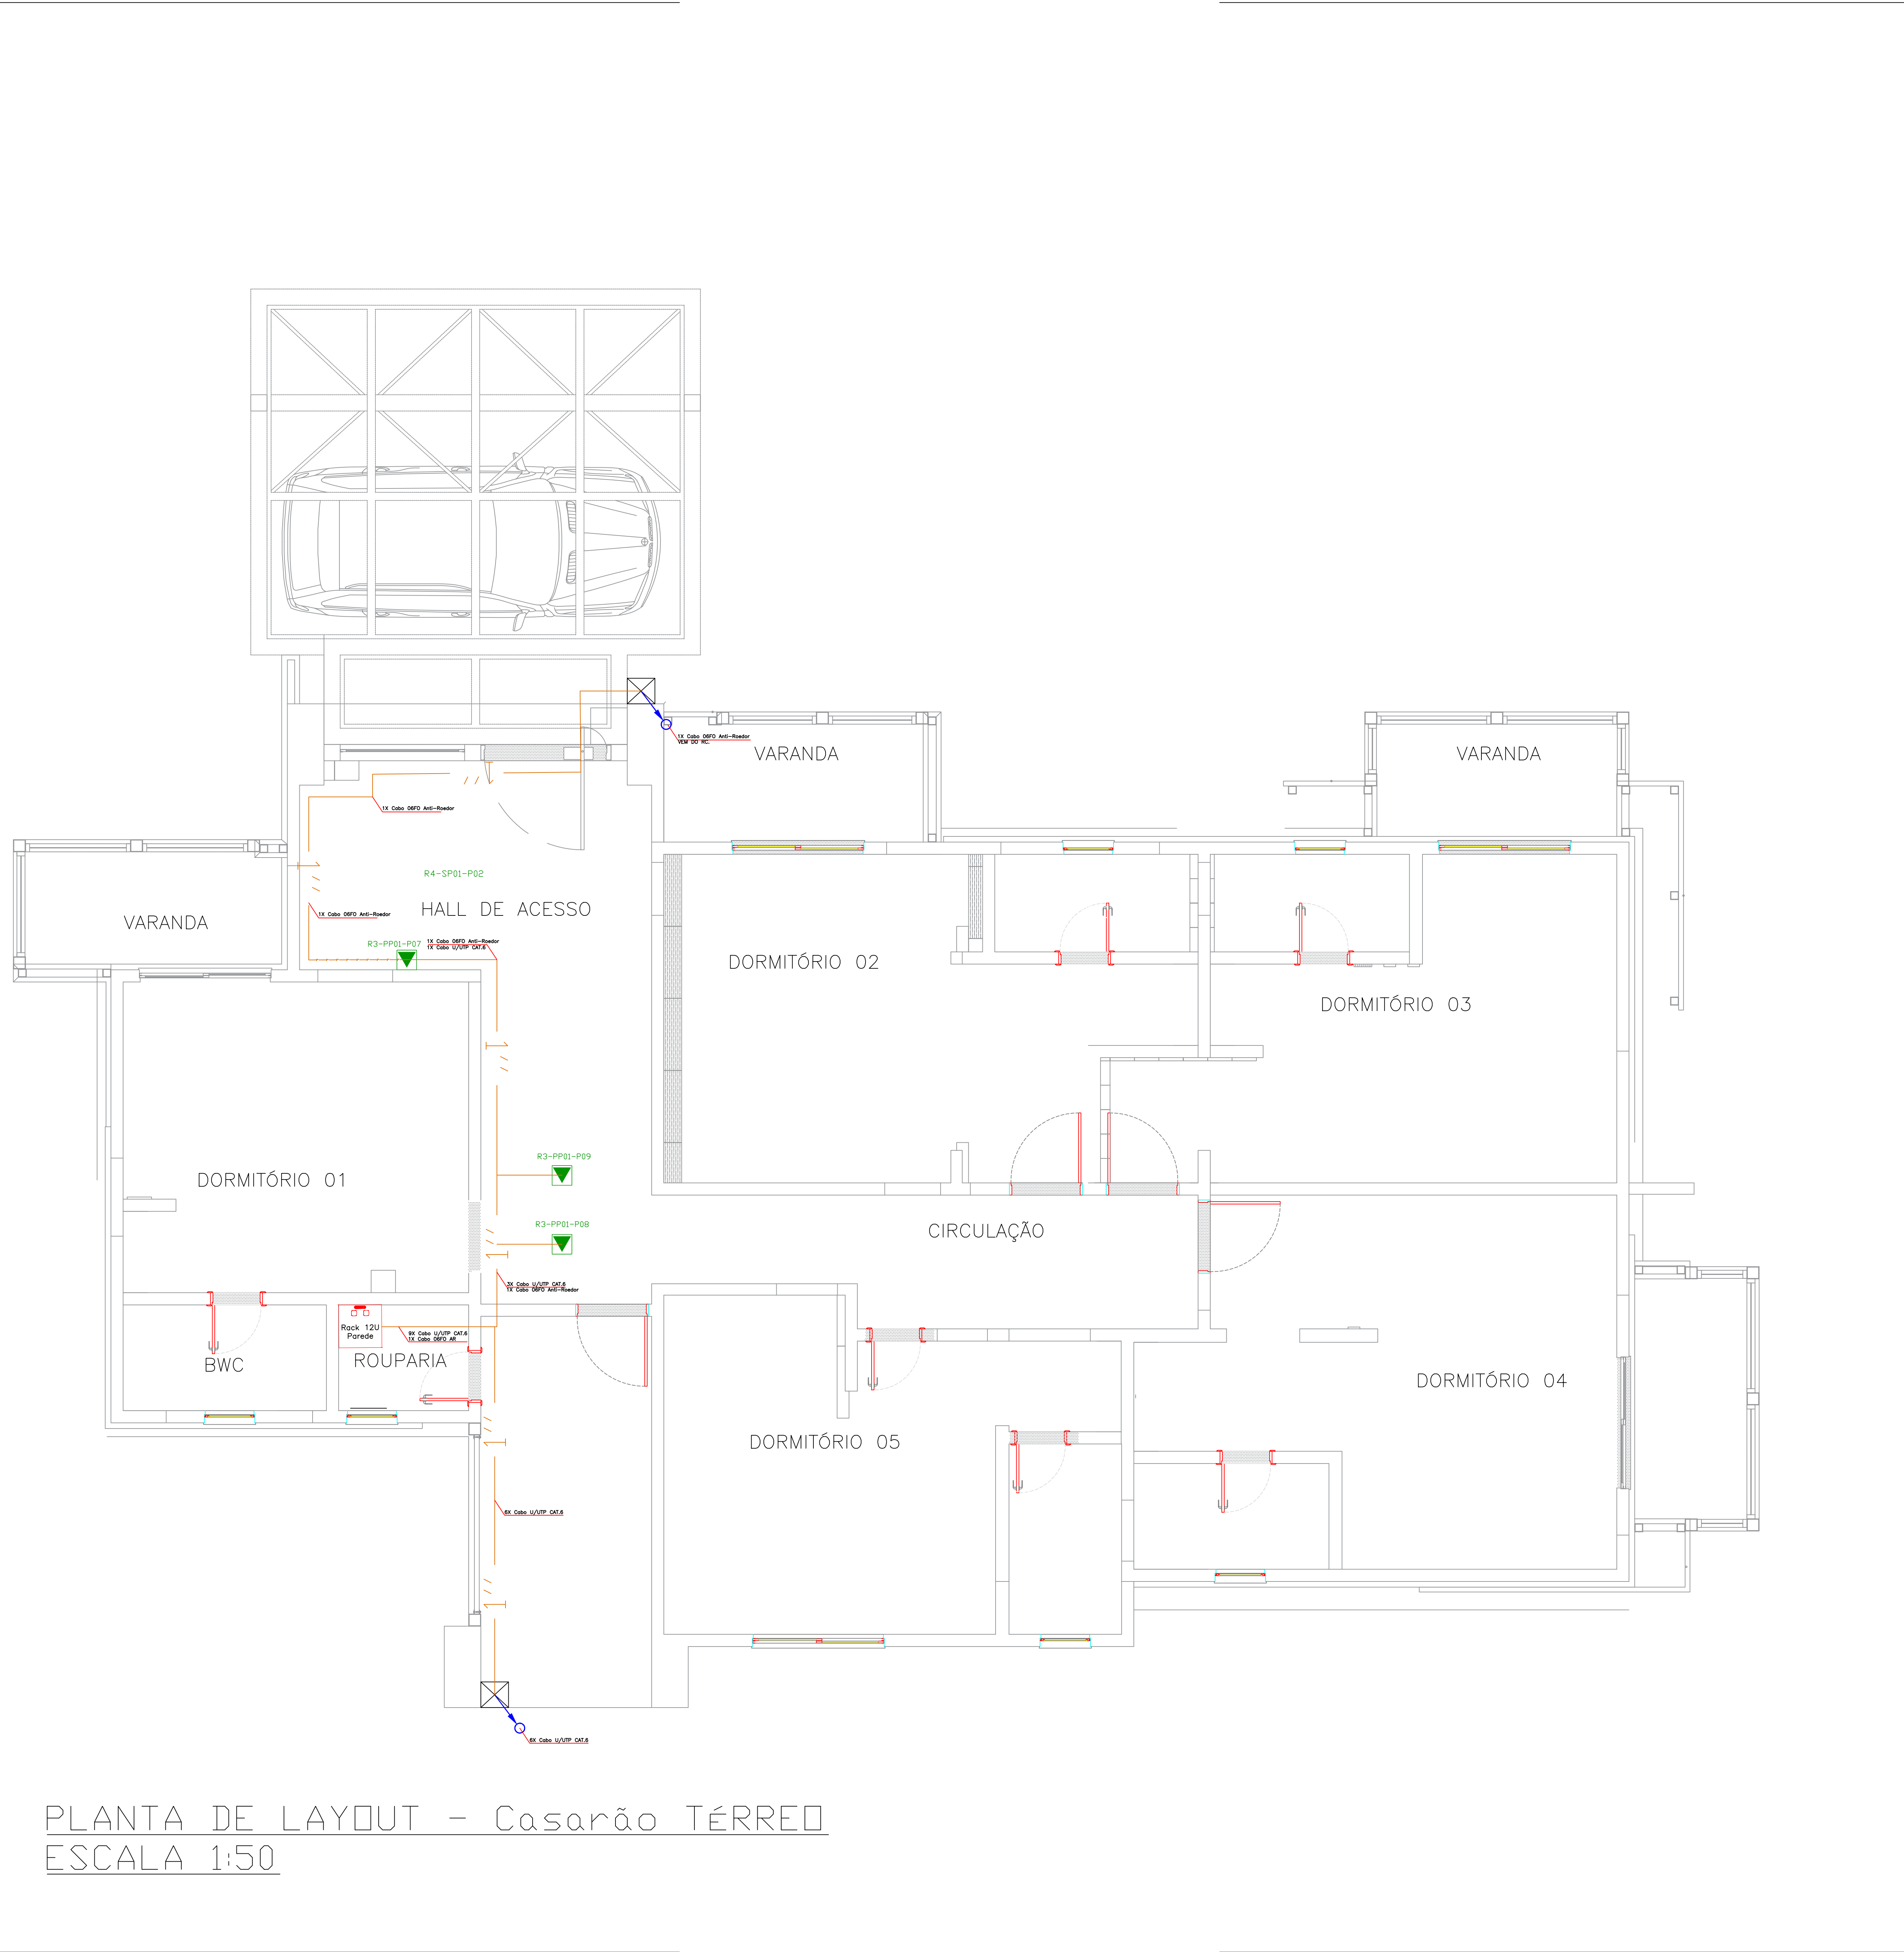

PLANTA DE LAYOUT - Casarão TÉRREO
ESCALA 1:50








LEGENDA DE INFRAESTRUTURA	
	PONTO DE DADOS – CFTV TAG= IDENTIFICAÇÃO DO PONTO
	ELETRODUTO PVC Ø3/4” – NOVO
	ELETRODUTO PVC Ø1” – NOVO
	ELETRODUTO SUBTERRÂNEO Ø1” – EXISTENTE
	ELETRODUTO SUBTERRÂNEO Ø2” – EXISTENTE
	ELETRODUTO EMBUTIDO PAREDE – EXISTENTE
	ELETROCALHA 100x50mm – NOVO
	ELETROCALHA TIPO T 100x50mm – NOVO
	ELETROCALHA CURVA 100x50mm – NOVO
	CAIXA DE PASSAGEM ENTERRADA – 200x200mm – NOVO
	CAIXA DE PASSAGEM ENTERRADA – EXISTENTE/NOVO
	POSTE – H=1,00m – NOVO
	ELETRODUTO SUBIDA / DESCIDA INDICAÇÃO
	INDICAÇÃO SUBIDA / DESCIDA DE ELETROCALHA
	SHAFT EXISTENTE
	RACK NOVO 12U/44U

01					
00	EMISSÃO INICIAL			18/03/2023	Lucas Martins
		CLIENTE: Hotel SESC Blumenau Rua. Eng. Udo Deeke, 1330 SALTO DO NORTE - BLUMENAU – SC CEP: 89065-100		AUTOR: VOX 10 SISTEMAS AV. Atílio Pedro Pagani, 115 Ed. Duoeto Office, 3º Andar TEL.: 55 48 3343-6003	
NOME DO ARQUIVO: SESC-SEG-RV01				ETAPA: PROJETO EXECUTIVO	
DESCRIÇÃO: Projeto Executivo - Casarão				DISCIPLINA: SEGURANÇA	
LOCALIZAÇÃO: Térreo					
CREA Nº: 024.369-1	ENG. PROJETO: Bruno Strelow Junior	DESENHO: Lucas	ESCALA: INDICADA	DATA: 18/03/2023	REV. 01

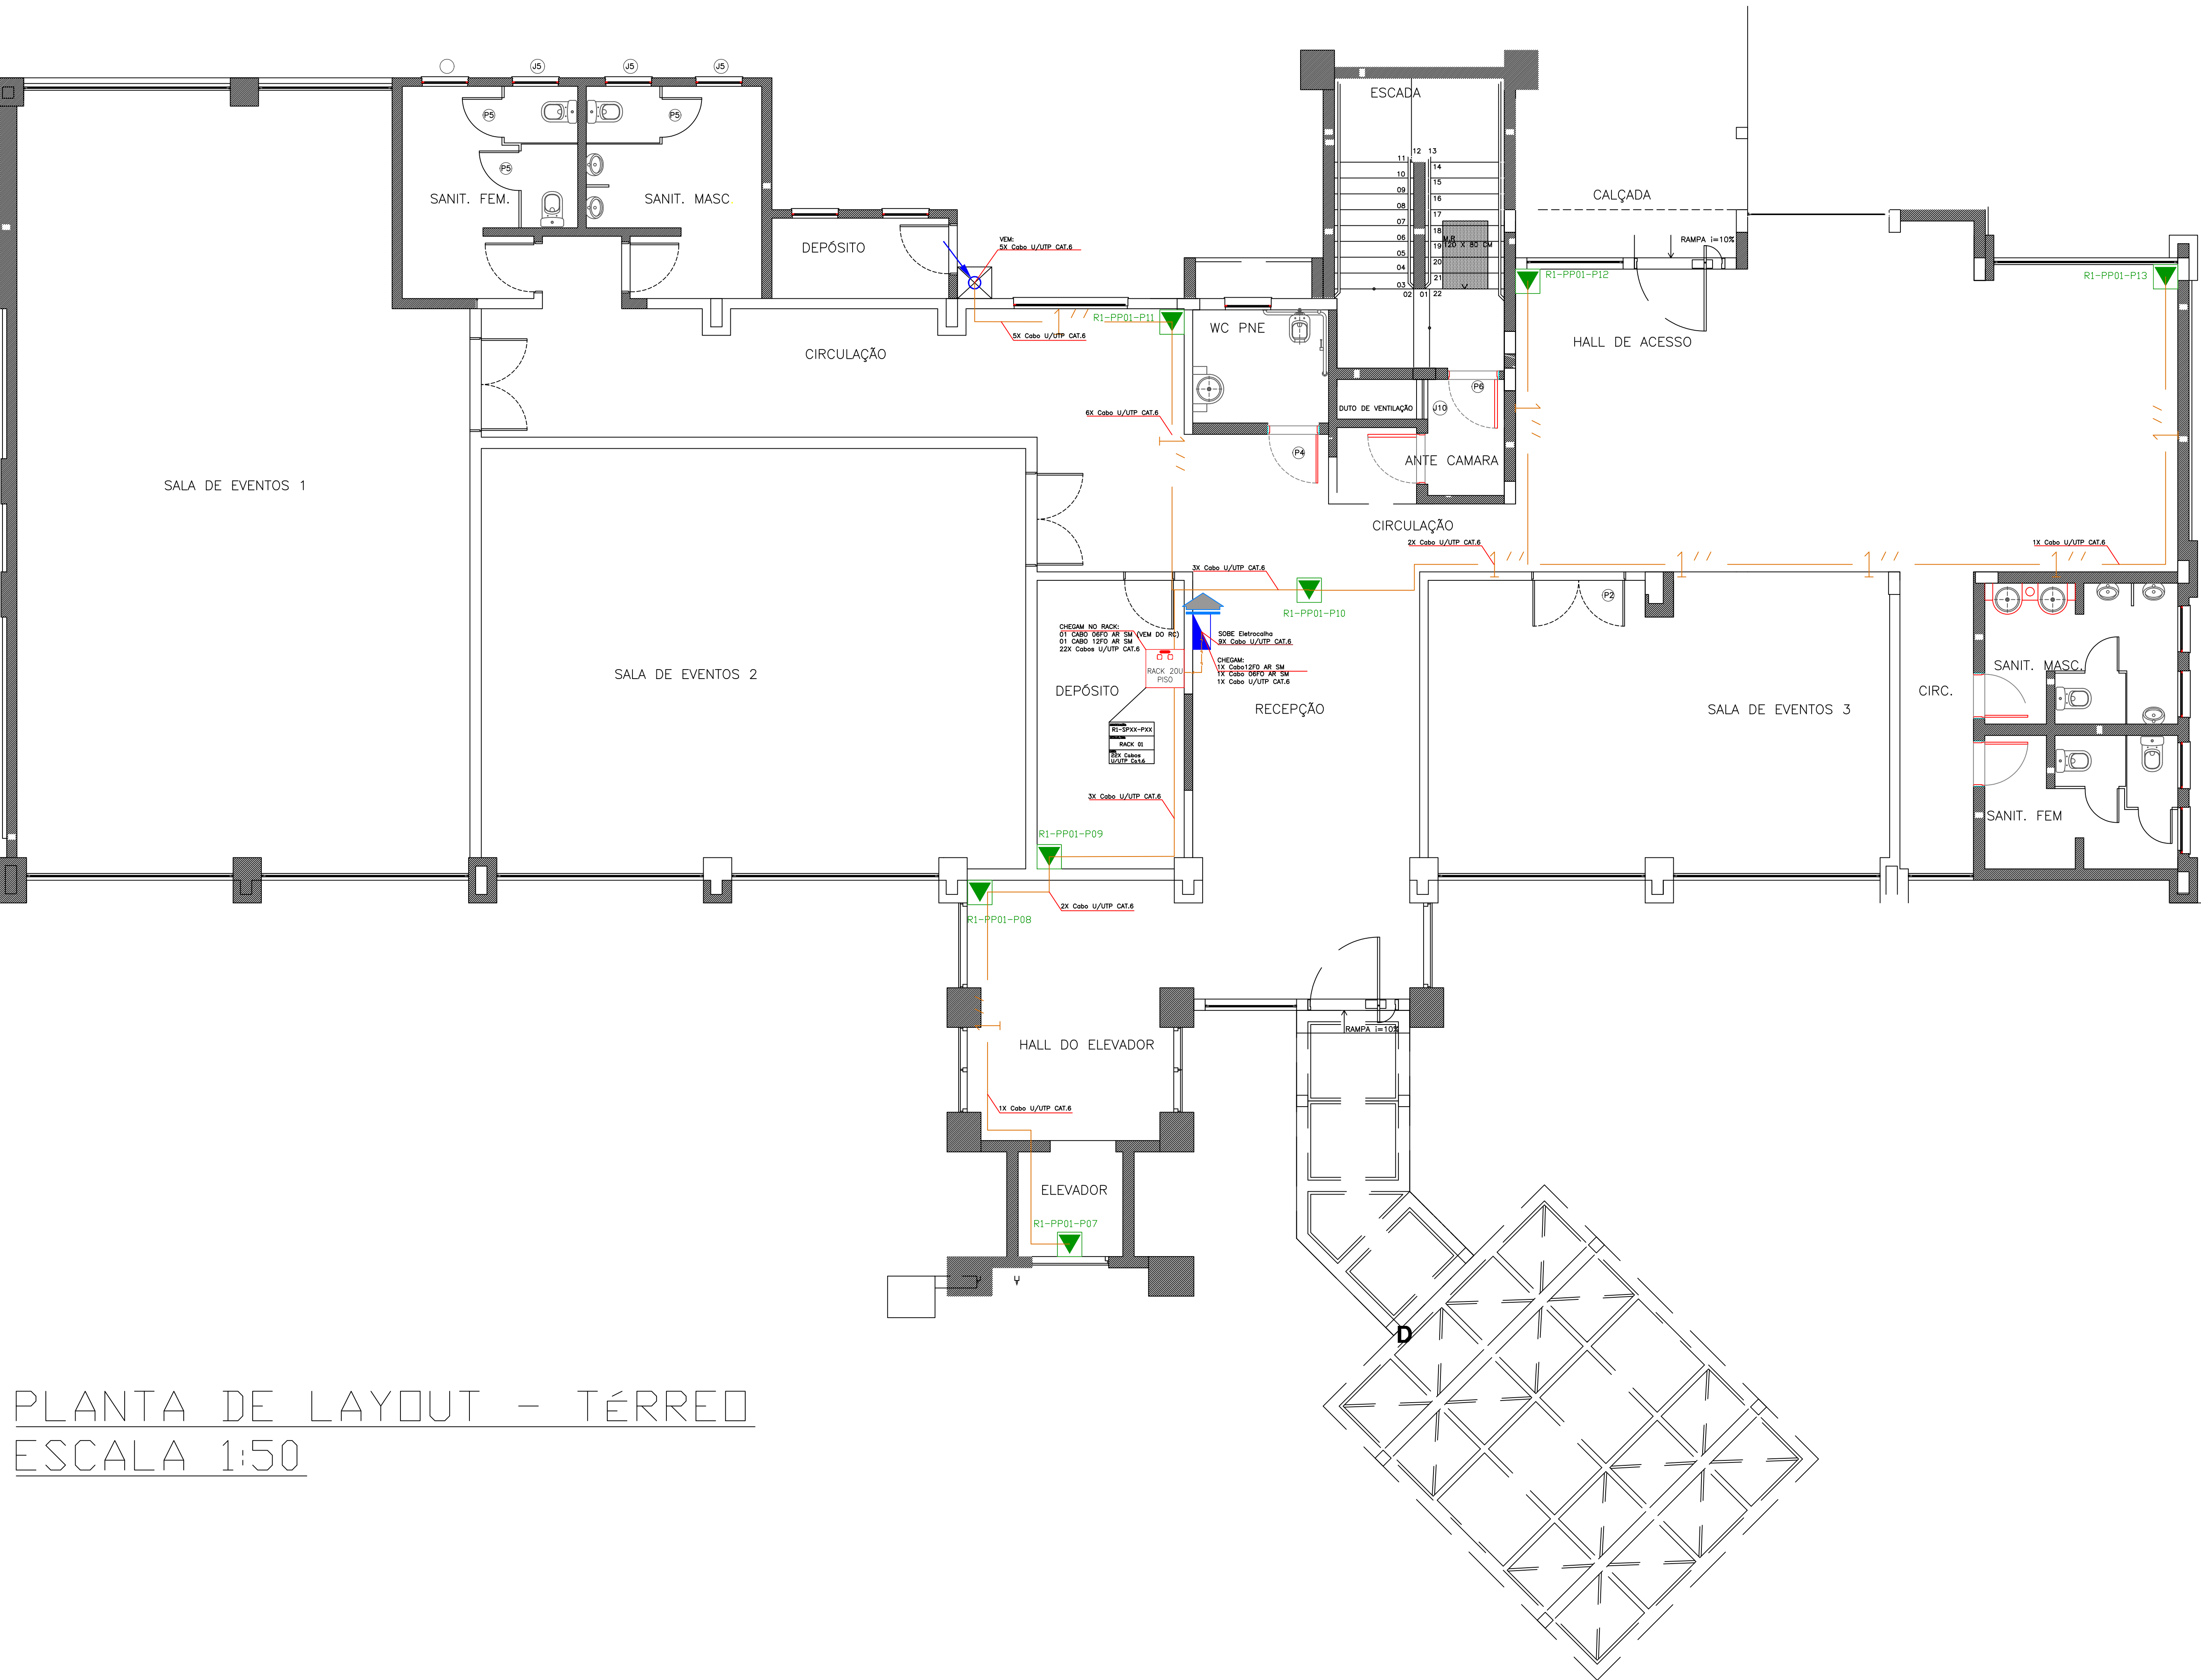


PLANTA DE LAYOUT - TÉRREO
ESCALA 1:50

LEGENDA DE INFRAESTRUTURA

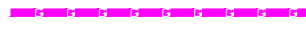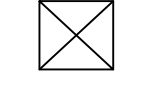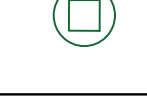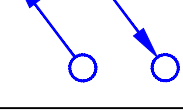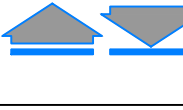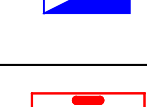
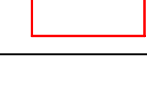
 R1-PPXX-PXX	PONTO DE DADOS – CFTV TAG= IDENTIFICAÇÃO DO PONTO
	ELETRODUTO PVC Ø3/4” – NOVO
	ELETRODUTO PVC Ø1” – NOVO
	ELETRODUTO SUBTERRÂNEO Ø1” – EXISTENTE
	ELETRODUTO SUBTERRÂNEO Ø2” – EXISTENTE
	ELETRODUTO EMBUTIDO PAREDE – EXISTENTE
	ELETROCALHA 100x50mm – NOVO
	ELETROCALHA TIPO T 100x50mm – NOVO
	ELETROCALHA CURVA 100x50mm – NOVO
	CAIXA DE PASSAGEM ENTERRADA – 200x200mm – NOVO
	CAIXA DE PASSAGEM ENTERRADA – EXISTENTE/NOVO
	POSTE – H=1,00m – NOVO
	ELETRODUTO SUBIDA / DESCIDA INDICAÇÃO
	INDICAÇÃO SUBIDA / DESCIDA DE ELETROCALHA
	SHAFT EXISTENTE
	RACK NOVO 12/44U

01									
00		EMISSÃO INICIAL				18/03/2023		Lucas Martins	
		CLIENTE:				AUTOR:			
		Hotel SESC Blumenau Rua. Eng. Udo Deeke, 1330 SALTO DO NORTE - BLUMENAU - SC CEP: 89065-100				VOX 10 SISTEMAS AV. Atílio Pedro Pagani, 115 Ed. Duetto Office, 3º Andar TEL.: 55 48 3343-6003			
NOME DO ARQUIVO:						ETAPA:			
SESC--SEG--RV01						PROJETO EXECUTIVO			
DESCRIÇÃO:						DISCIPLINA:			
Projeto Executivo - Hotel Térreo						SEGURANÇA			
LOCALIZAÇÃO:									
		CREA Nº:	ENG. PROJETO:	DESENHO:	ESCALA:	DATA:			REV.
		024.369-1	Bruno Strellow Junior	Lucas	INDICADA	18/03/2023			01

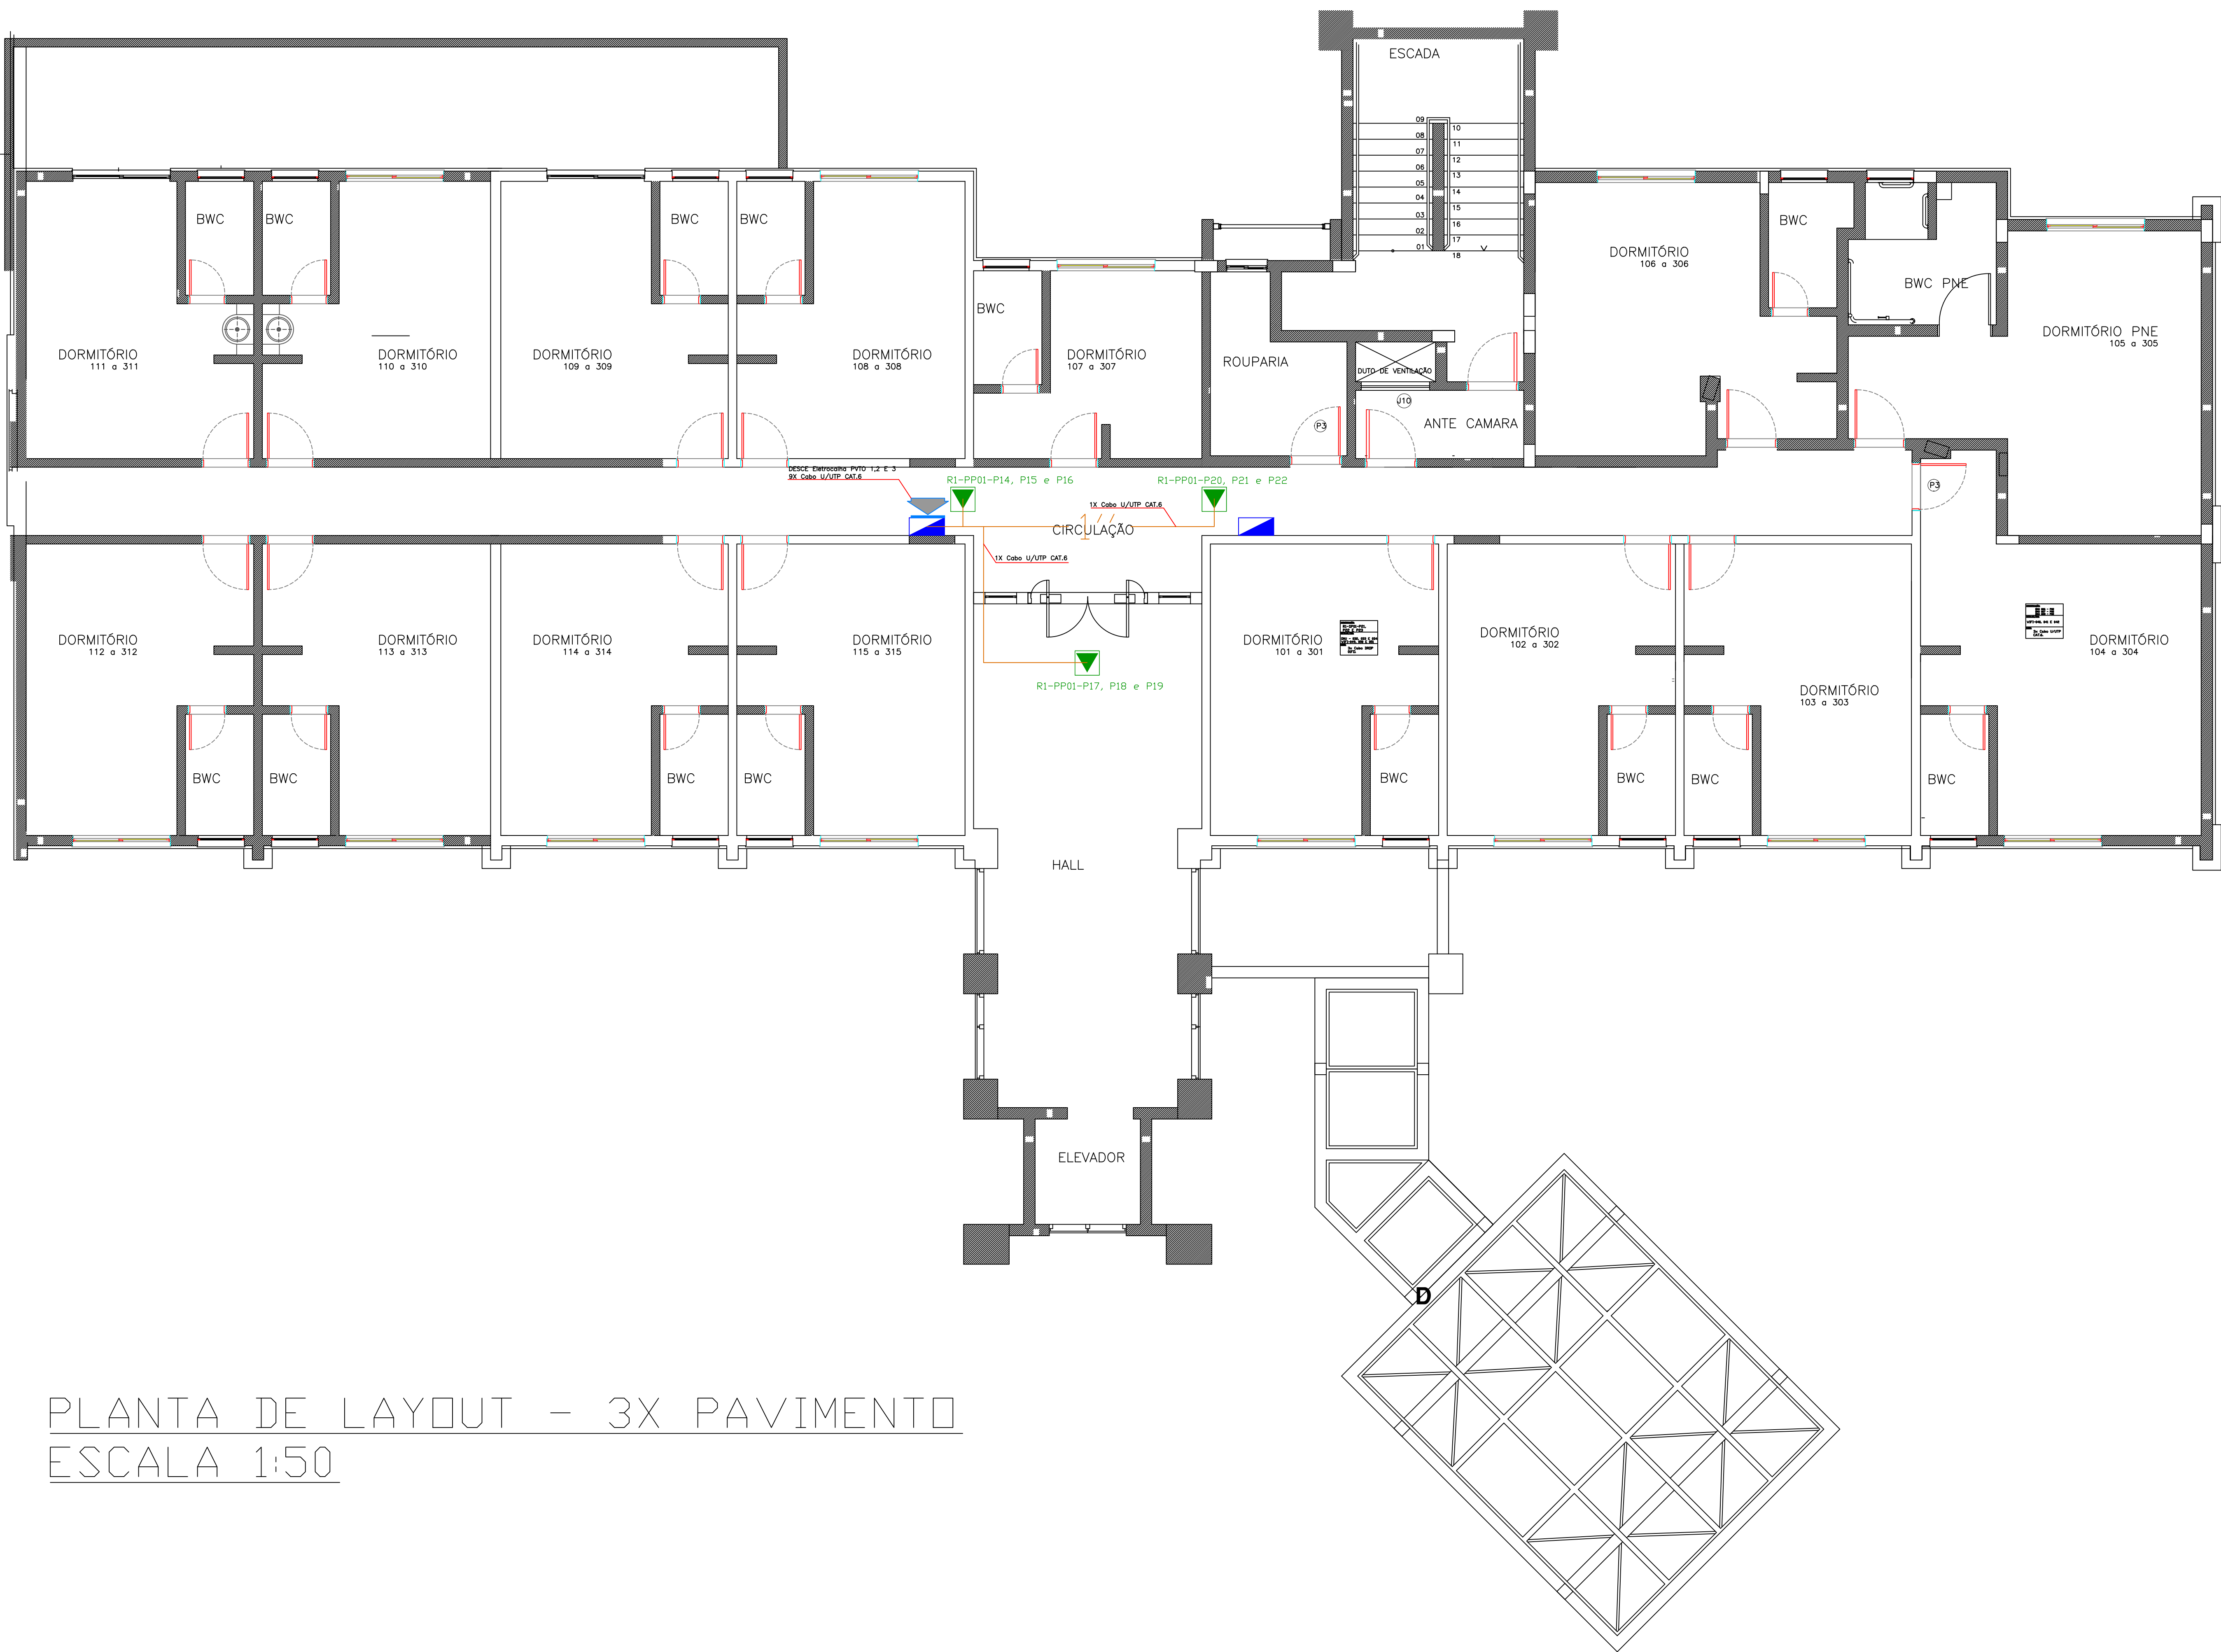


PLANTA DE LAYOUT - 3X PAVIMENTO
ESCALA 1:50

LEGENDA DE INFRAESTRUTURA

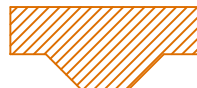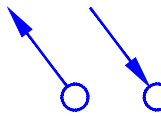	PONTO DE DADOS – CFTV TAG= IDENTIFICAÇÃO DO PONTO
	ELETRODUTO PVC Ø3/4” – NOVO
	ELETRODUTO PVC Ø1” – NOVO
	ELETRODUTO SUBTERRÂNEO Ø1” – EXISTENTE
	ELETRODUTO SUBTERRÂNEO Ø2” – EXISTENTE
	ELETRODUTO EMBUTIDO PAREDE – EXISTENTE
	ELETROCALHA 100x50mm – NOVO
	ELETROCALHA TIPO T 100x50mm – NOVO
	ELETROCALHA CURVA 100x50mm – NOVO
	CAIXA DE PASSAGEM ENTERRADA – 200x200mm – NOVO
	CAIXA DE PASSAGEM ENTERRADA – EXISTENTE/NOVO
	POSTE – H=1,00m – NOVO
	ELETRODUTO SUBIDA / DESCIDA INDICAÇÃO
	INDICAÇÃO SUBIDA / DESCIDA DE ELETROCALHA
	SHAFT EXISTENTE
	RACK NOVO 12U/44U


01					
00	EMISSÃO INICIAL			18/03/2023	Lucas Martins
		CLIENTE: Hotel SESC Blumenau Rua. Eng. Udo Decke, 1330 SALTO DO NORTE - BLUMENAU – SC CEP: 89065-100		AUTOR: VOX 10 SISTEMAS AV. Atílio Pedro Pagani, 115 Ed. Duetto Office, 3º Andar TEL.: 55 48 3343-6003	
NOME DO ARQUIVO: SESC-SEG-RV01				ETAPA: PROJETO EXECUTIVO	
DESCRIÇÃO: Projeto Executivo - PAVTO Tipo (3X)				DISCIPLINA: SEGURANÇA	
LOCALIZAÇÃO: Pavimento 3x					
CREA Nº: 024.369-1	ENG. PROJETO: Bruno Strelow Junior	DESENHO: Lucas	ESCALA: INDICADA	DATA: 18/03/2023	REV 01

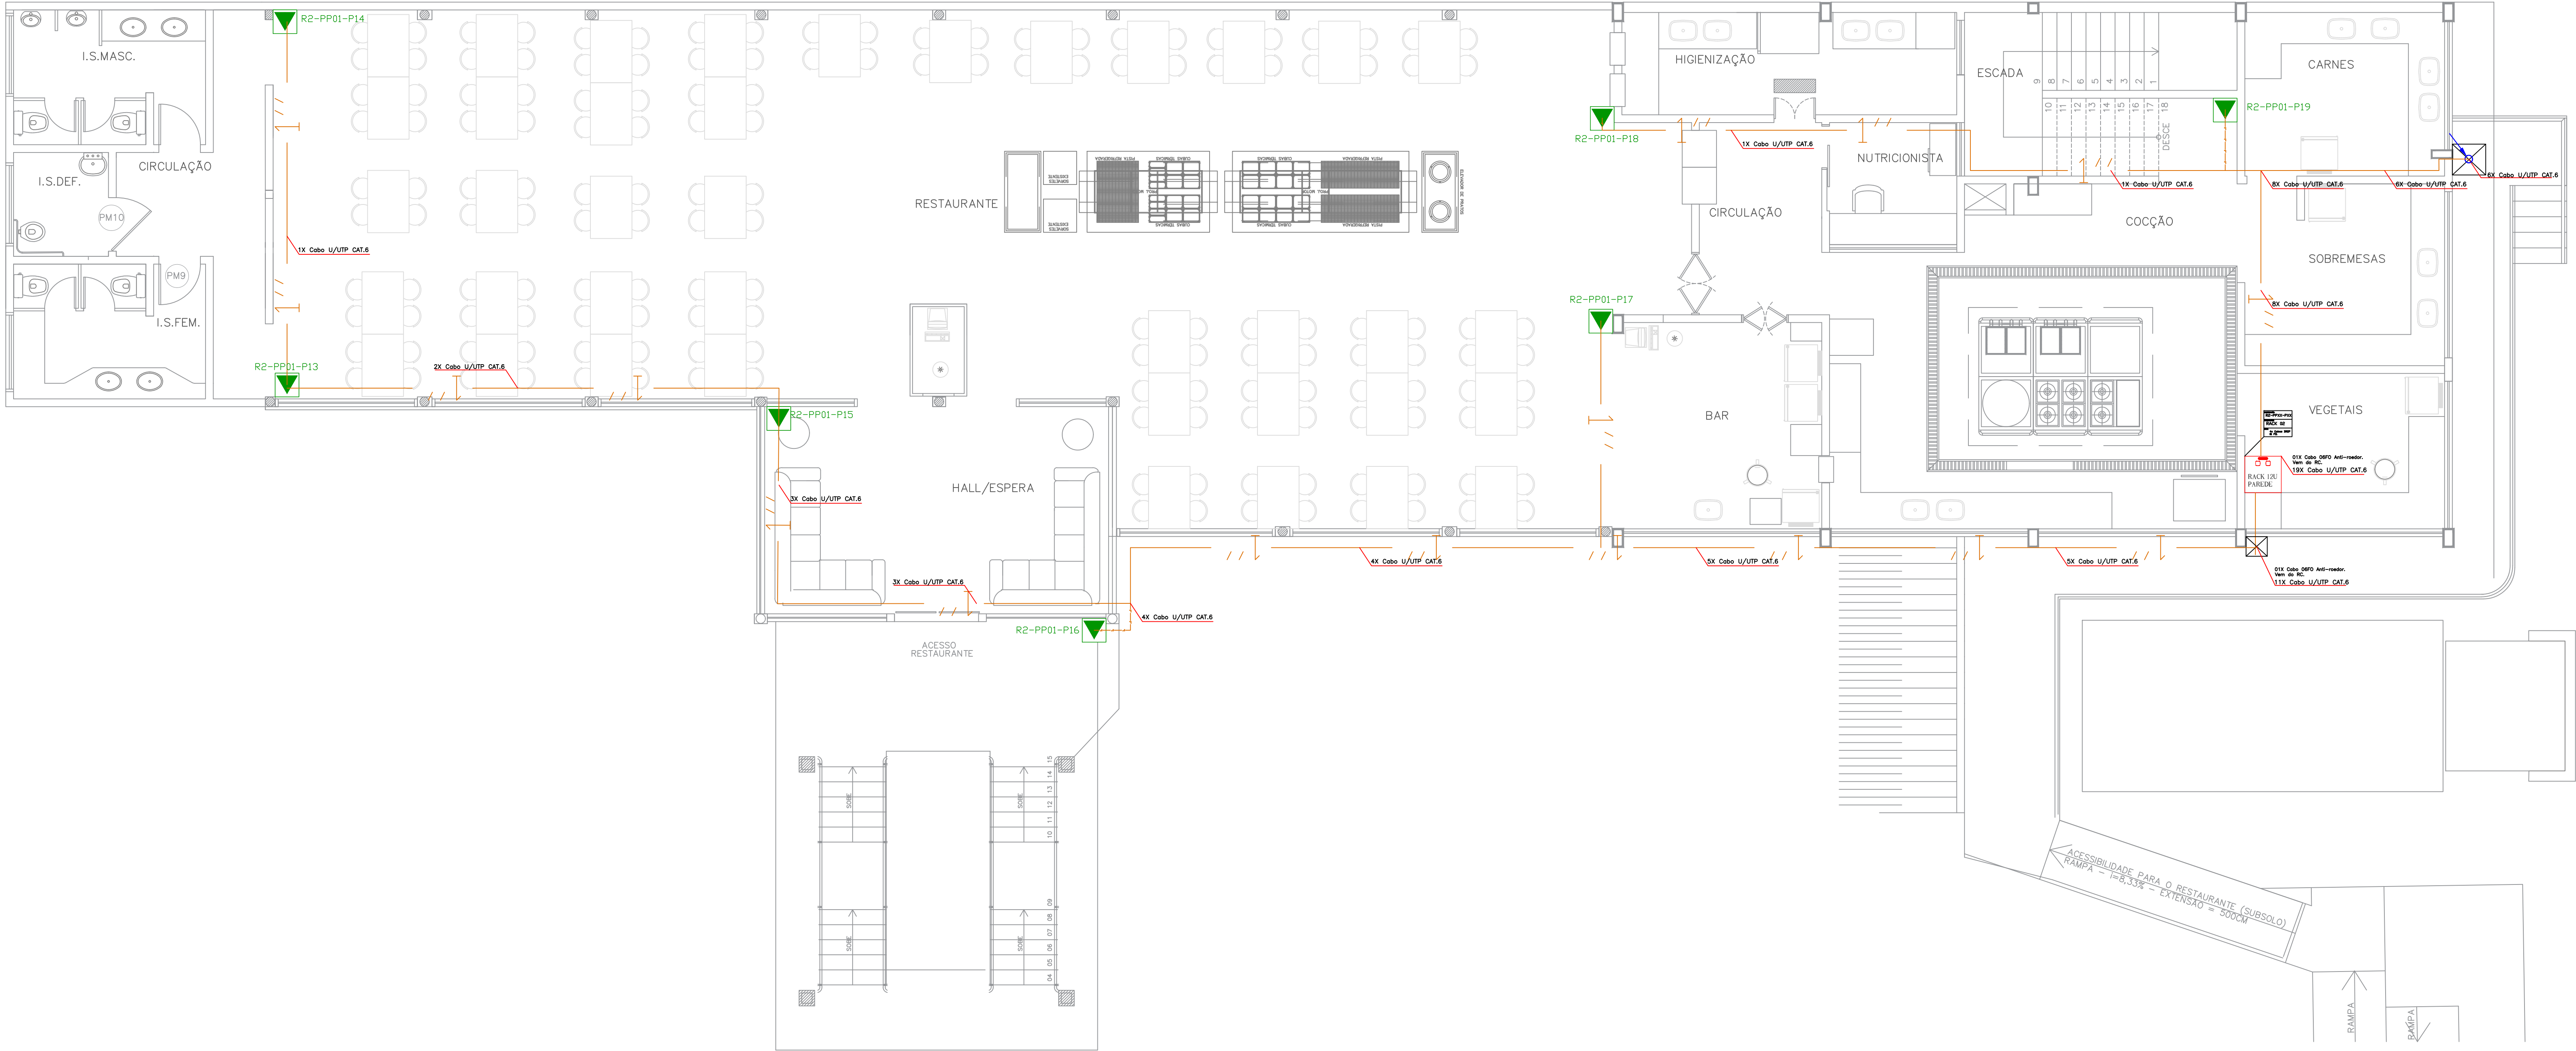

PLANTA DE LAYOUT - Restaurante
Interno
ESCALA 1:50

LEGENDA DE INFRAESTRUTURA	
	PONTO DE DADOS - CFTV TAG= IDENTIFICAÇÃO DO PONTO
	ELETRODUTO PVC Ø3/4" - NOVO
	ELETRODUTO PVC Ø1" - NOVO
	ELETRODUTO SUBTERRÂNEO Ø1" - EXISTENTE
	ELETRODUTO SUBTERRÂNEO Ø2" - EXISTENTE
	ELETRODUTO EMBUTIDO PAREDE - EXISTENTE
	ELETROCALHA 100x50mm - NOVO
	ELETROCALHA TIPO T 100x50mm - NOVO
	ELETROCALHA CURVA 100x50mm - NOVO
	CAIXA DE PASSAGEM ENTERRADA - 200x200mm - NOVO
	CAIXA DE PASSAGEM ENTERRADA - EXISTENTE/NOVO
	POSTE - H=1,00m - NOVO
	ELETRODUTO SUBIDA / DESCIDA INDICAÇÃO
	INDICAÇÃO SUBIDA / DESCIDA DE ELETROCALHA
	SHAFT EXISTENTE
	RACK NOVO 12U/44U


01						
00		EMISSÃO INICIAL			18/03/2023	Lucas Martins
		CLIENTE: Hotel SESC Blumenau Rua. Eng. Udo Deeke, 1330 SALTO DO NORTE - BLUMENAU – SC CEP: 89065-100				AUTOR:
						VOX 10 SISTEMAS AV. Atílio Pedro Pagani, 115 Ed. Duetto Office, 3º Andar TEL.: 55 48 3343-6003
						ETAPA:
						PROJETO EXECUTIVO
						DISCIPLINA:
NOME DO ARQUIVO:		DESCRIÇÃO:			SEGURANÇA	
SESC-SEG-RV01		Projeto Executivo - Restaurante				
LOCALIZAÇÃO:		Térreo				
	CREA Nº:	ENG. PROJETO:	DESENHO:	ESCALA:	DATA:	REV.
	024.369-1	Bruno Strellow Junior	Lucas	INDICADA	18/03/2023	01

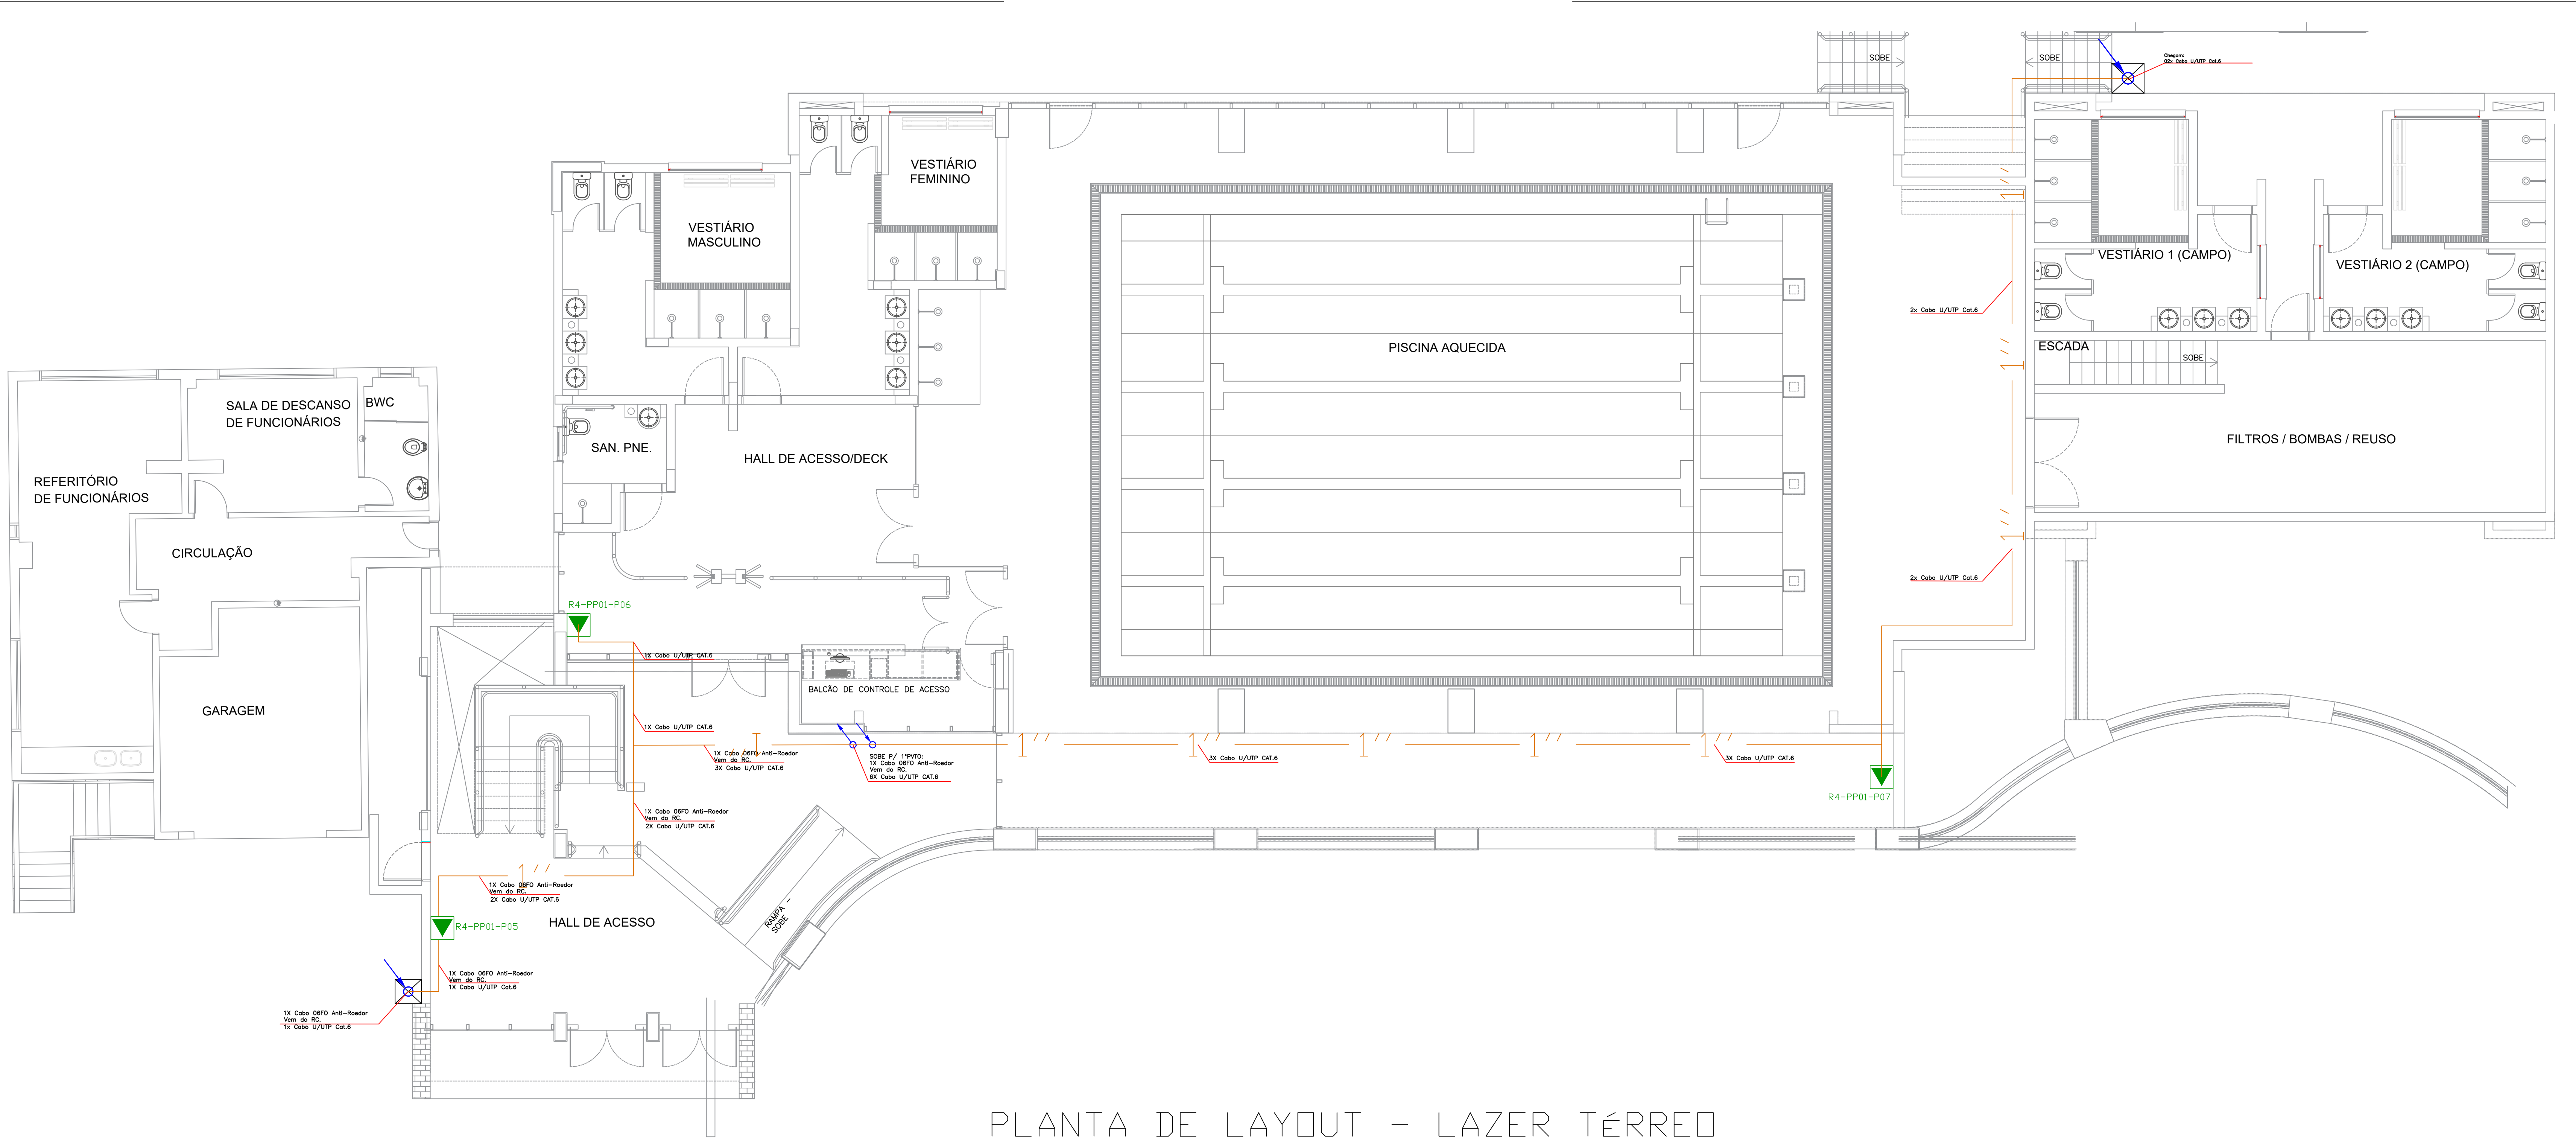

PLANTA DE LAYOUT - LAZER TÉRREO
ESCALA 1:50

LEGENDA DE INFRAESTRUTURA	
	PONTO DE DADOS – CFTV TAG= IDENTIFICAÇÃO DO PONTO
	ELETRODUTO PVC Ø3/4" – NOVO
	ELETRODUTO PVC Ø1" – NOVO
	ELETRODUTO SUBTERRÂNEO Ø1" – EXISTENTE
	ELETRODUTO SUBTERRÂNEO Ø2" – EXISTENTE
	ELETRODUTO EMBUTIDO PAREDE – EXISTENTE
	ELETROCALHA 100x50mm – NOVO
	ELETROCALHA TIPO T 100x50mm – NOVO
	ELETROCALHA CURVA 100x50mm – NOVO
	CAIXA DE PASSAGEM ENTERRADA – 200x200mm – NOVO
	CAIXA DE PASSAGEM ENTERRADA – EXISTENTE/NOVO
	POSTE – H=1,00m – NOVO
	ELETRODUTO SUBIDA / DESCIDA INDICAÇÃO
	INDICAÇÃO SUBIDA / DESCIDA DE ELETROCALHA
	SHAFT EXISTENTE
	RACK NOVO 12U/44U


01					
00	EMISSÃO INICIAL			18/03/2023	Lucas Martins
		CLIENTE: Hotel SESC Blumenau Rua. Eng. Udo Deeke, 1330 SALTO DO NORTE - BLUMENAU – SC CEP: 89065-100		AUTOR: VOX 10 SISTEMAS AV. Atílio Pedro Pagani, 115 Ed. Duetto Office, 3º Andar TEL.: 55 48 3343-6003	
NOME DO ARQUIVO: SESC-SEG-RV01				ETAPA: PROJETO EXECUTIVO	
DESCRIÇÃO: Projeto Executivo - Centro de Lazer				DISCIPLINA: SEGURANÇA	
LOCALIZAÇÃO: Térreo					
	CREA Nº: 024.369-1	ENG. PROJETO: Bruno Strellow Junior	DESENHO: Lucas	ESCALA: INDICADA	DATA: 18/03/2023
					REV. 01

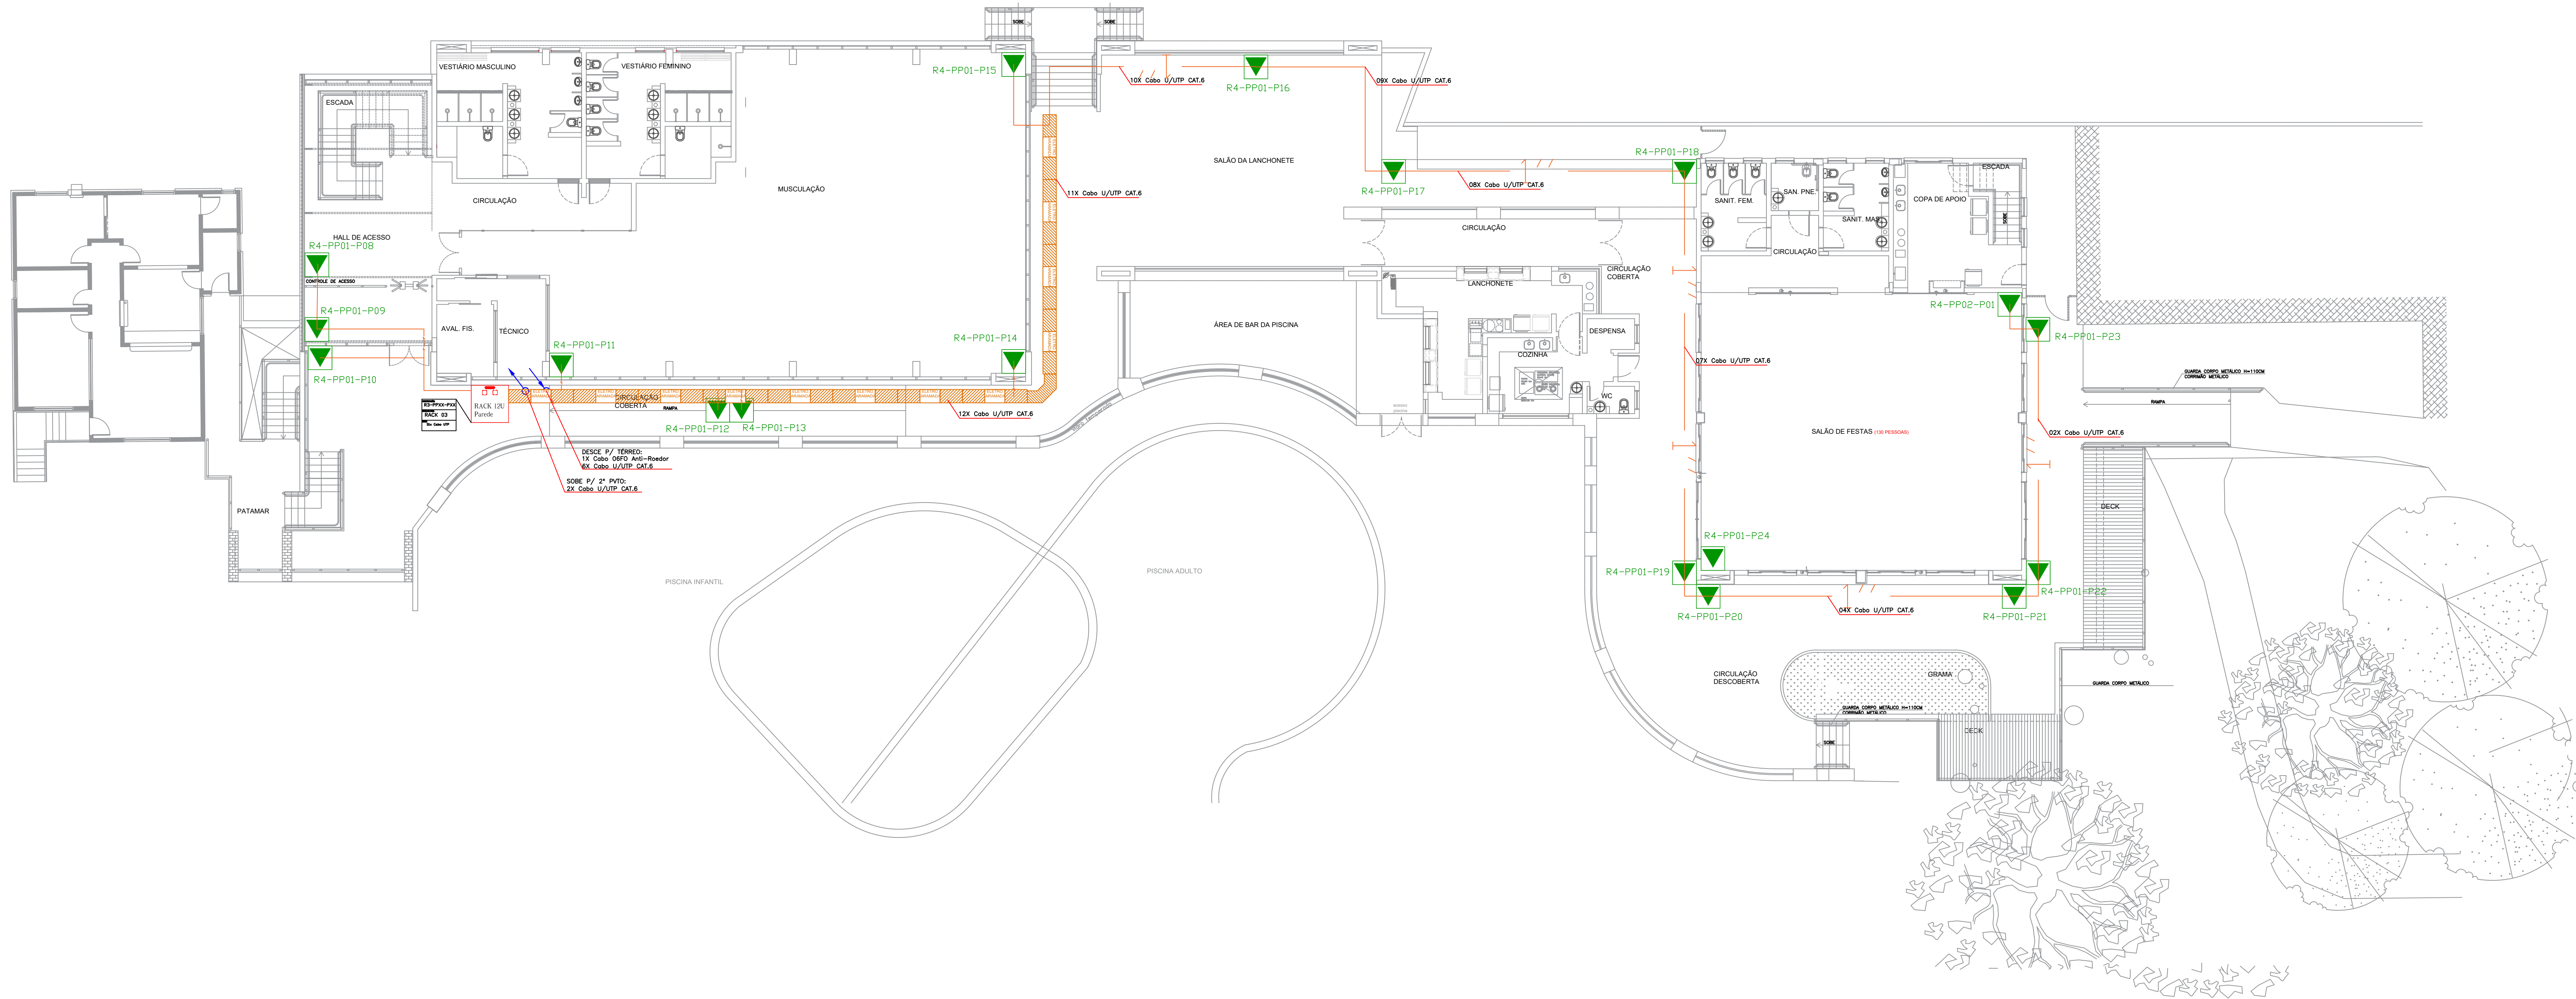

LAZER 1º PVTO
ESCALA 1:50

LEGENDA DE INFRAESTRUTURA	
	PONTO DE DADOS – CFTV TAG= IDENTIFICAÇÃO DO PONTO
	ELETRODUTO PVC Ø3/4" – NOVO
	ELETRODUTO PVC Ø1" – NOVO
	ELETRODUTO SUBTERRÂNEO Ø1" – EXISTENTE
	ELETRODUTO SUBTERRÂNEO Ø2" – EXISTENTE
	ELETRODUTO EMBUTIDO PAREDE – EXISTENTE
	ELETROCALHA 100x50mm – NOVO
	ELETROCALHA TIPO T 100x50mm – NOVO
	ELETROCALHA CURVA 100x50mm – NOVO
	CAIXA DE PASSAGEM ENTERRADA – 200x200mm – NOVO
	CAIXA DE PASSAGEM ENTERRADA – EXISTENTE/NOVO
	POSTE – H=1,00m – NOVO
	ELETRODUTO SUBIDA / DESCIDA INDICAÇÃO
	INDICAÇÃO SUBIDA / DESCIDA DE ELETROCALHA
	SHAFT EXISTENTE
	RACK NOVO 12U/44U

01						
00		EMISSÃO INICIAL			18/03/2023	
					Lucas Martins	
		CLIENTE:				
		Hotel SESC Blumenau Rua. Eng. Udo Deeke, 1330 SALTO DO NORTE - BLUMENAU – SC CEP: 89065-100		AUTOR:		
				VOX 10 SISTEMAS AV. Atílio Pedro Pagani, 115 Ed. Duetto Office, 3º Andar TEL.: 55 48 3343-6003		
NOME DO ARQUIVO: SESC-SEG-RV01					ETAPA:	
DESCRIÇÃO: Projeto Executivo - Centro de Lazer					PROJETO EXECUTIVO	
LOCALIZAÇÃO: 1º Pavimento					DISCIPLINA:	
					SEGURANÇA	
CREA Nº: 024.369-1		ENG. PROJETO: Bruno Strellow Junior		DESENHO: Lucas		ESCALA: INDICADA
				DATA: 18/03/2023		REV. 01

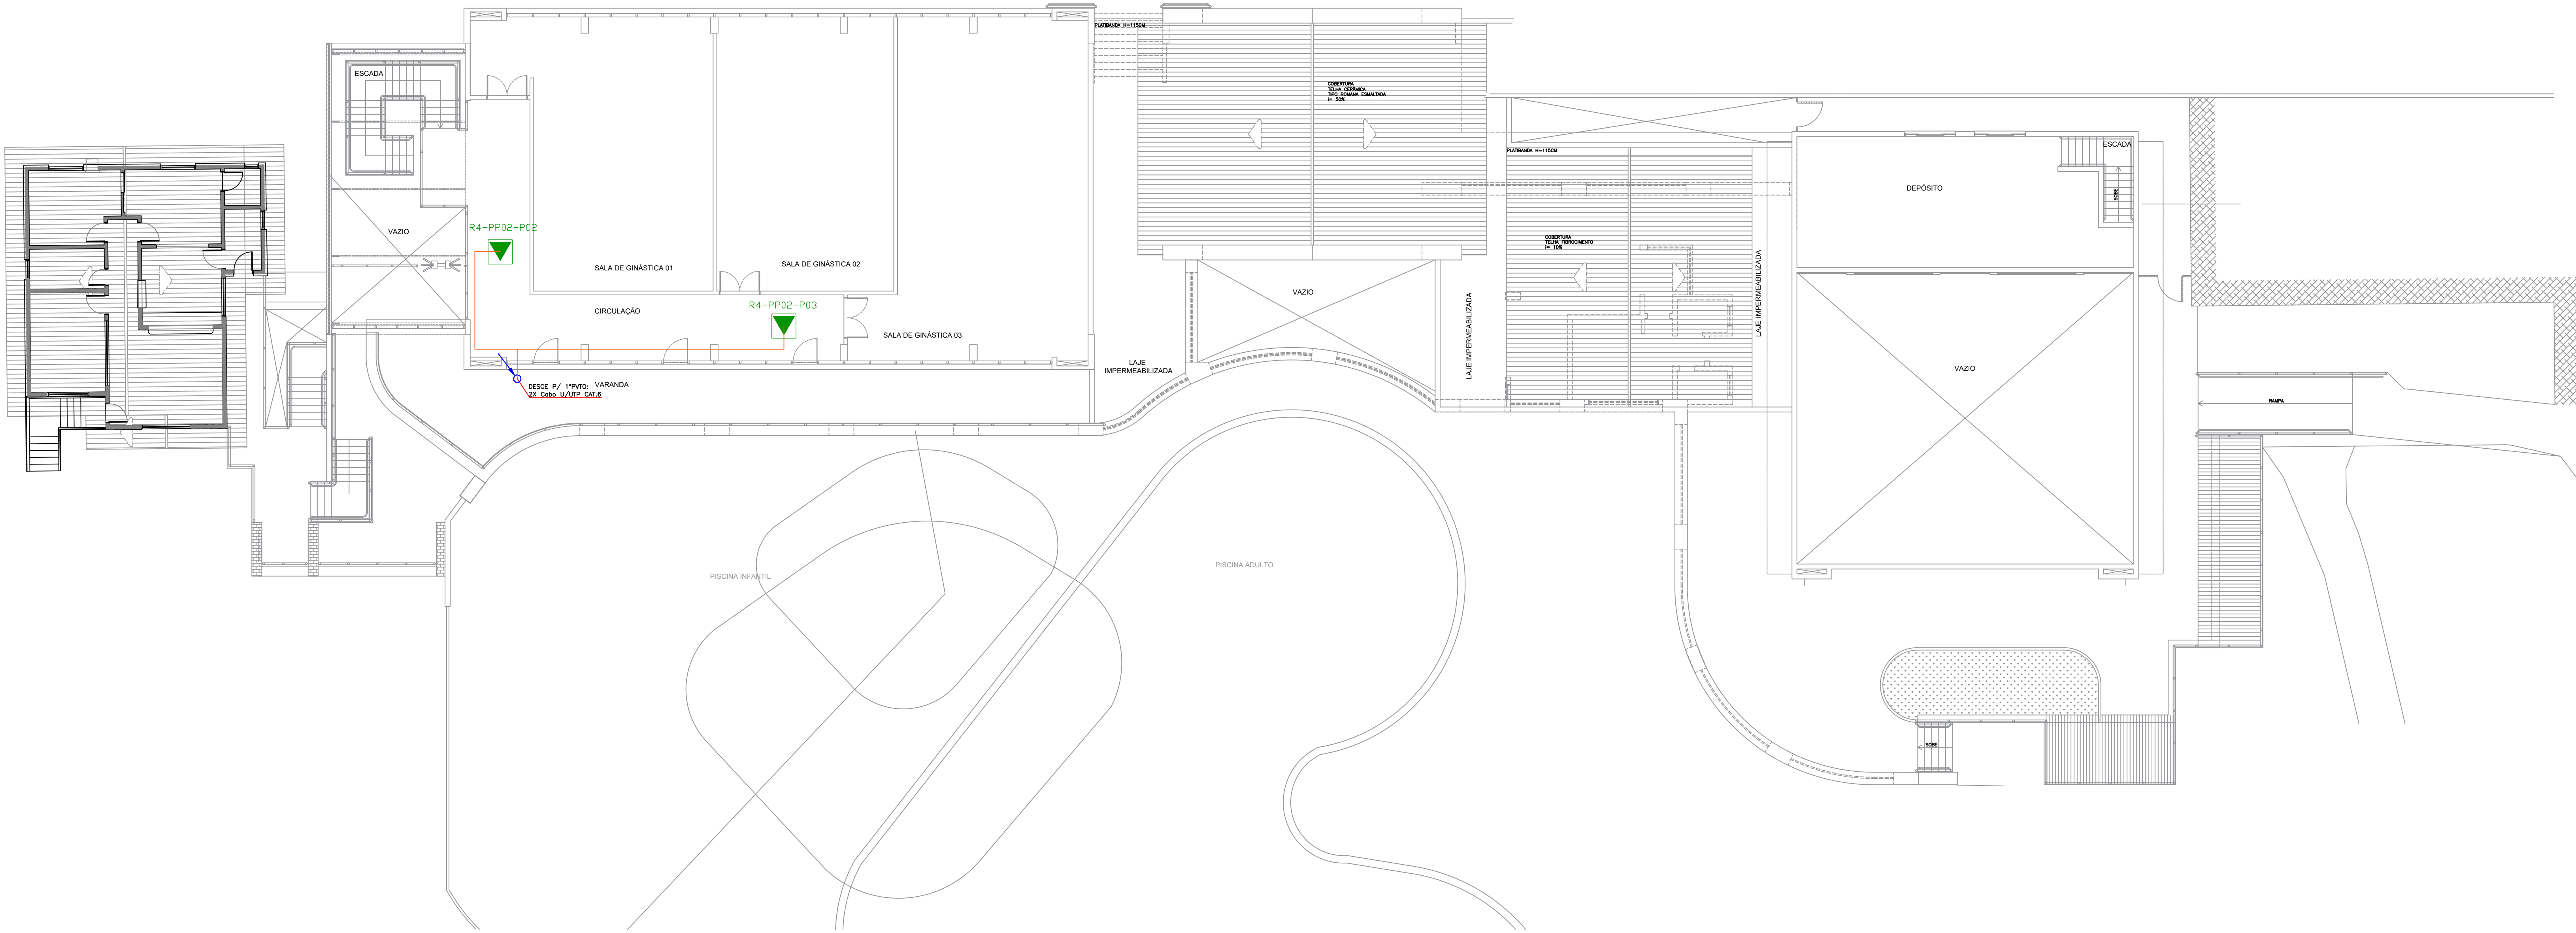


PLANTA DE LAYOUT - LAZER 2ºPVTO
ESCALA 1:50

LEGENDA DE INFRAESTRUTURA	
	PONTO DE DADOS – CFTV TAG= IDENTIFICAÇÃO DO PONTO
	ELETRODUTO PVC Ø3/4" – NOVO
	ELETRODUTO PVC Ø1" – NOVO
	ELETRODUTO SUBTERRÂNEO Ø1" – EXISTENTE
	ELETRODUTO SUBTERRÂNEO Ø2" – EXISTENTE
	ELETRODUTO EMBUTIDO PAREDE – EXISTENTE
	ELETROCALHA 100x50mm – NOVO
	ELETROCALHA TIPO T 100x50mm – NOVO
	ELETROCALHA CURVA 100x50mm – NOVO
	CAIXA DE PASSAGEM ENTERRADA – 200x200mm – NOVO
	CAIXA DE PASSAGEM ENTERRADA – EXISTENTE/NOVO
	POSTE – H=1,00m – NOVO
	ELETRODUTO SUBIDA / DESCIDA INDICAÇÃO
	INDICAÇÃO SUBIDA / DESCIDA DE ELETROCALHA
	SHAFT EXISTENTE
	RACK NOVO 12U/44U

01					
00	EMISSÃO INICIAL			18/03/2023	Lucas Martins
		CLIENTE: Hotel SESC Blumenau Rua. Eng. Udo Deeke, 1330 SALTO DO NORTE - BLUMENAU – SC CEP: 89065-100		AUTOR: VOX 10 SISTEMAS AV. Atílio Pedro Pagani, 115 Ed. Duetto Office, 3º Andar TEL.: 55 48 3343-6003	
NOME DO ARQUIVO: SESC-SEG-RV01				ETAPA: PROJETO EXECUTIVO	
DESCRIÇÃO: Projeto Executivo - Centro de Lazer				DISCIPLINA: SEGURANÇA	
LOCALIZAÇÃO: 2º Pavimento					
	CREA Nº: 024.369-1	ENG. PROJETO: Bruno Strellow Junior	DESENHO: Lucas	ESCALA: INDICADA	DATA: 18/03/2023
					REV. 01

PLANTA DE TOPOLOGIA
SEM ESCALA

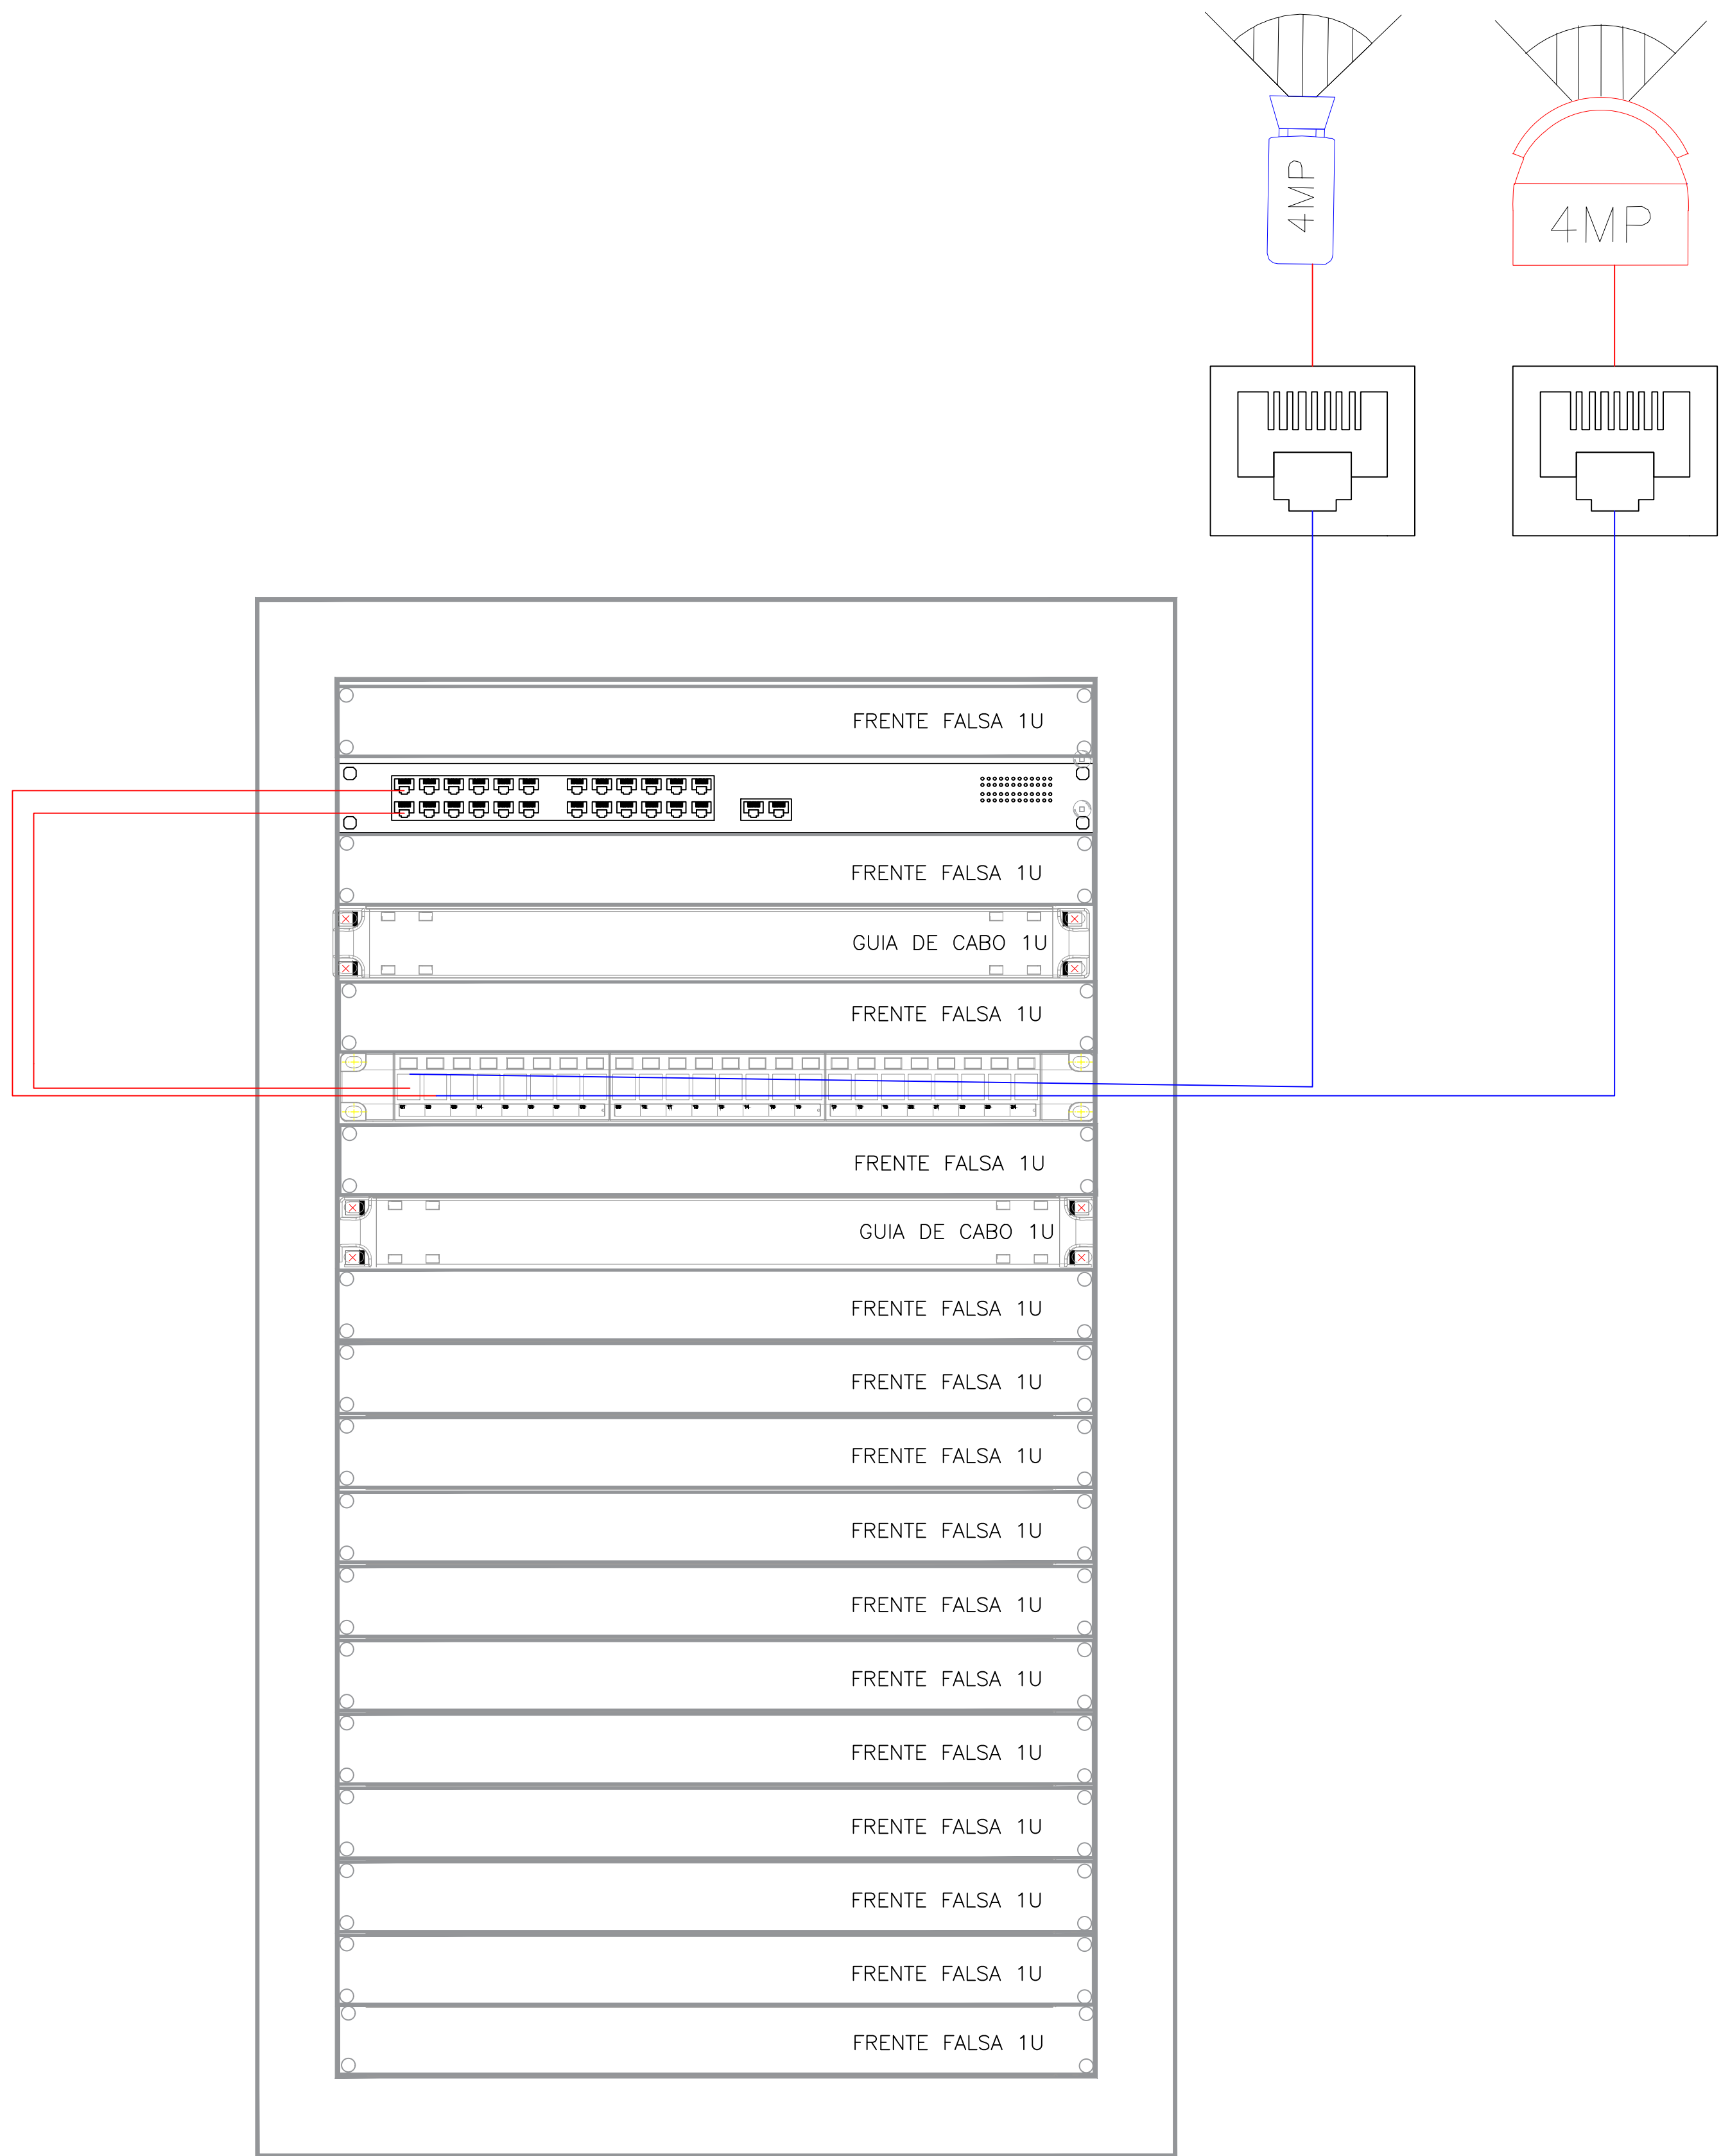

LEGENDA DE CABOS

	PATCH CORD UTP - CAT6
	CABO UTP - CAT6

LEGENDA DE EQUIPAMENTOS

	SWITCH 24 PORTAS - GIGABIT
	PATCH PANEL - CAT.6
	FRENTE FALSA 1U
	GUIA DE CABO 1U
	Conector RJ45 CAT. 6

01						
00	EMISSÃO INICIAL				18/03/2023	Lucas Martins
		CLIENTE:	Hotel SESC Blumenau Rua. Eng. Udo Deeke, 1330 SALTO DO NORTE - BLUMENAU – SC CEP: 89065-100		AUTOR: VOX 10 SISTEMAS AV.: Atílio Pedro Pagani, 115 Ed. Duetto Office, 3º Andar TEL.: 55 48 3343-6090	
NOME DO ARQUIVO:		SESC-SEG-RV01			ETAPA:	
DESCRIÇÃO:		Topologia			DISCIPLINA:	
LOCALIZAÇÃO:		-			SEGURANÇA	
TIPO DOC.:	CREA Nº: 024.369-1	ENG. PROJETO: Bruno Strelow Junior	DESENHO: Lucas	ESCALA: INDICADA	DATA: 23/04/2023	REV.: 01